

ALL. A)


Agenzia delle Entrate
CATASTO FABBRICATI
Ufficio provinciale di
Milano

ch. n. 2
Scala 1: 500

Dichiarazione protocollo n. _____ del _____
Planimetria di u.i.u. in Comune di Ozzero
Viale Dello Sport
civ. SNC

Identificativi Catastali:
Sezione: _____
Foglio: 3
Particella: 189
Subalterno: 701

Compilata da:
Biffi Erica Lucia
Iscritto all'albo:
Geometri
Prov. Bergamo
N. 3105

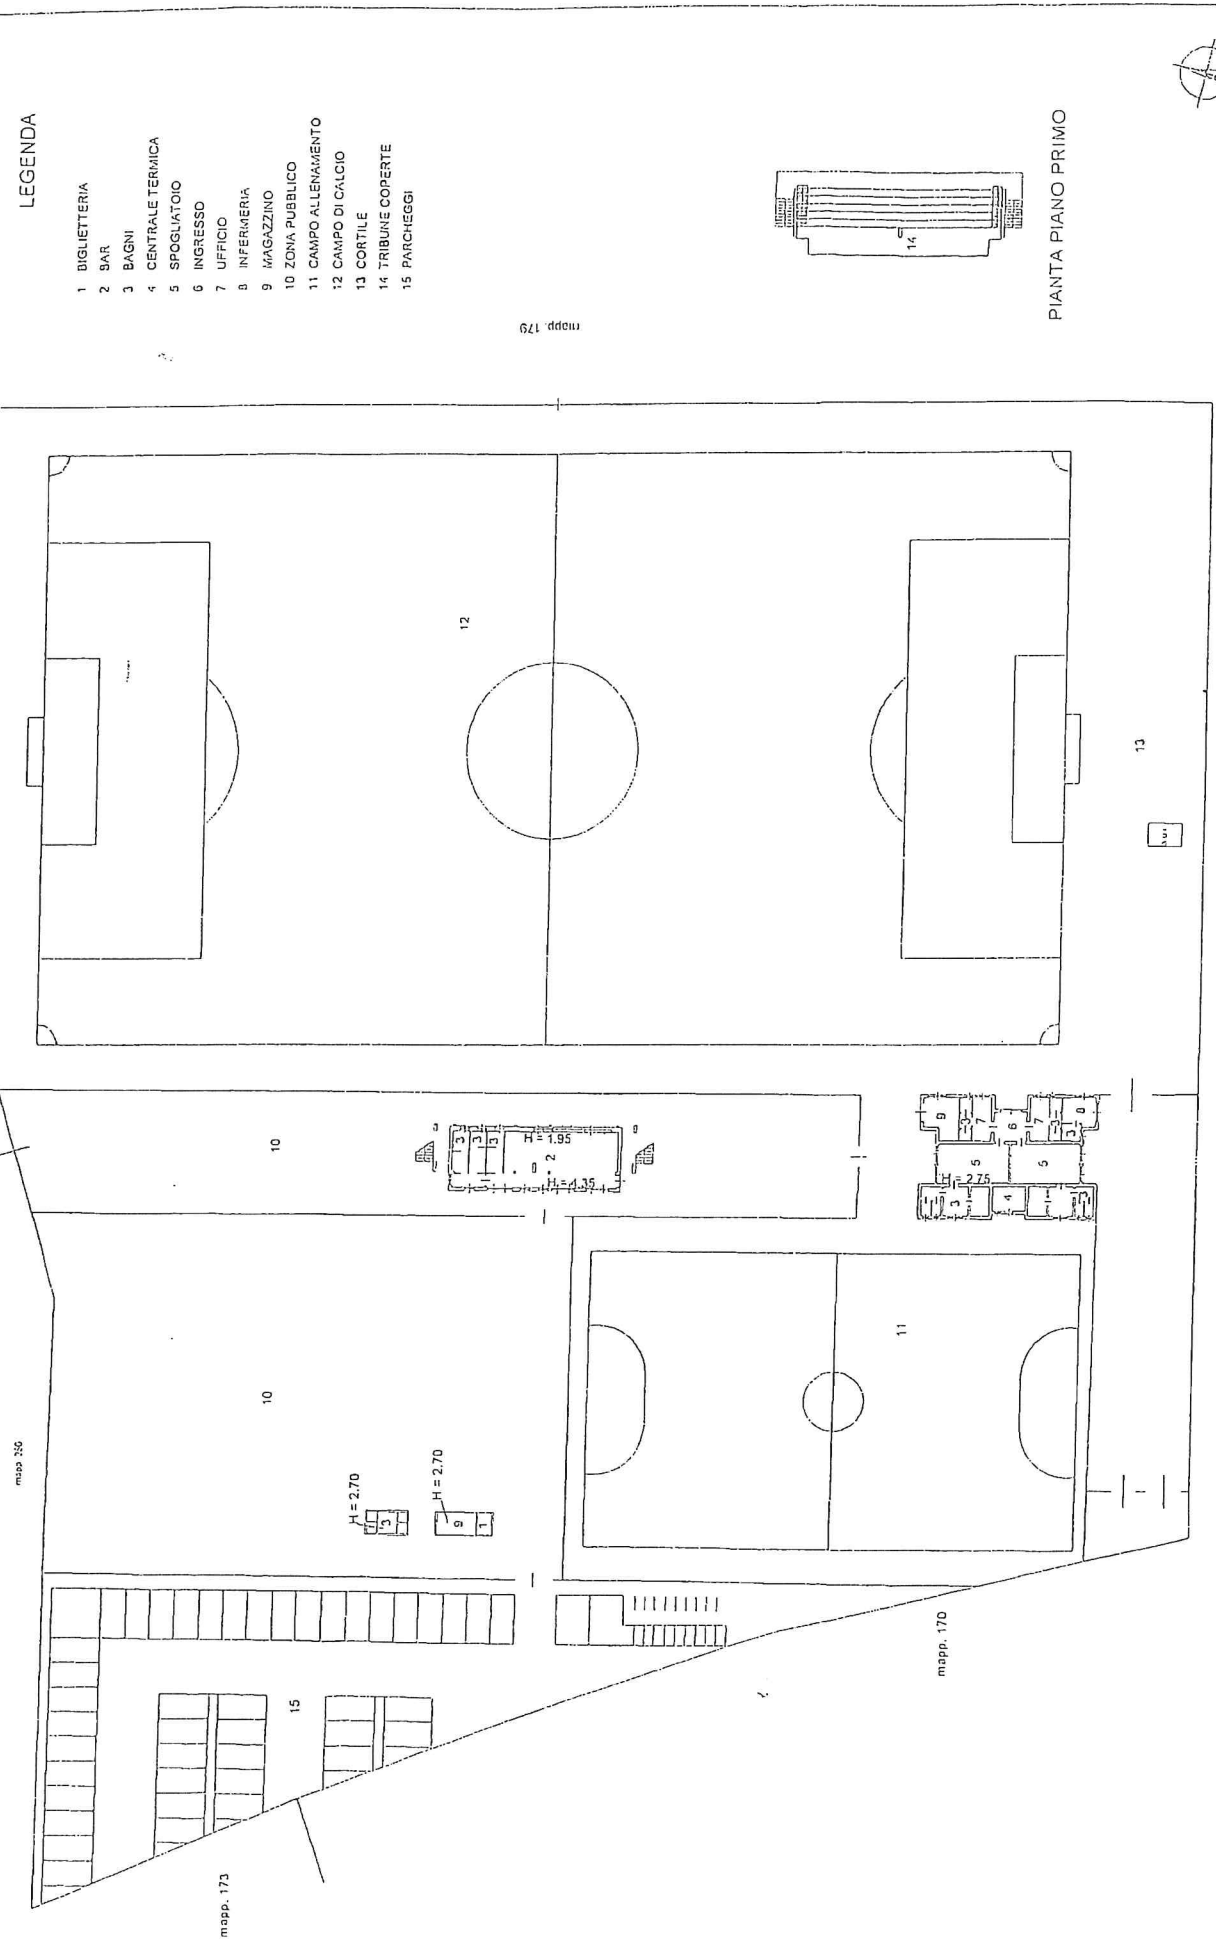

PIANTA PIANO PRIMO