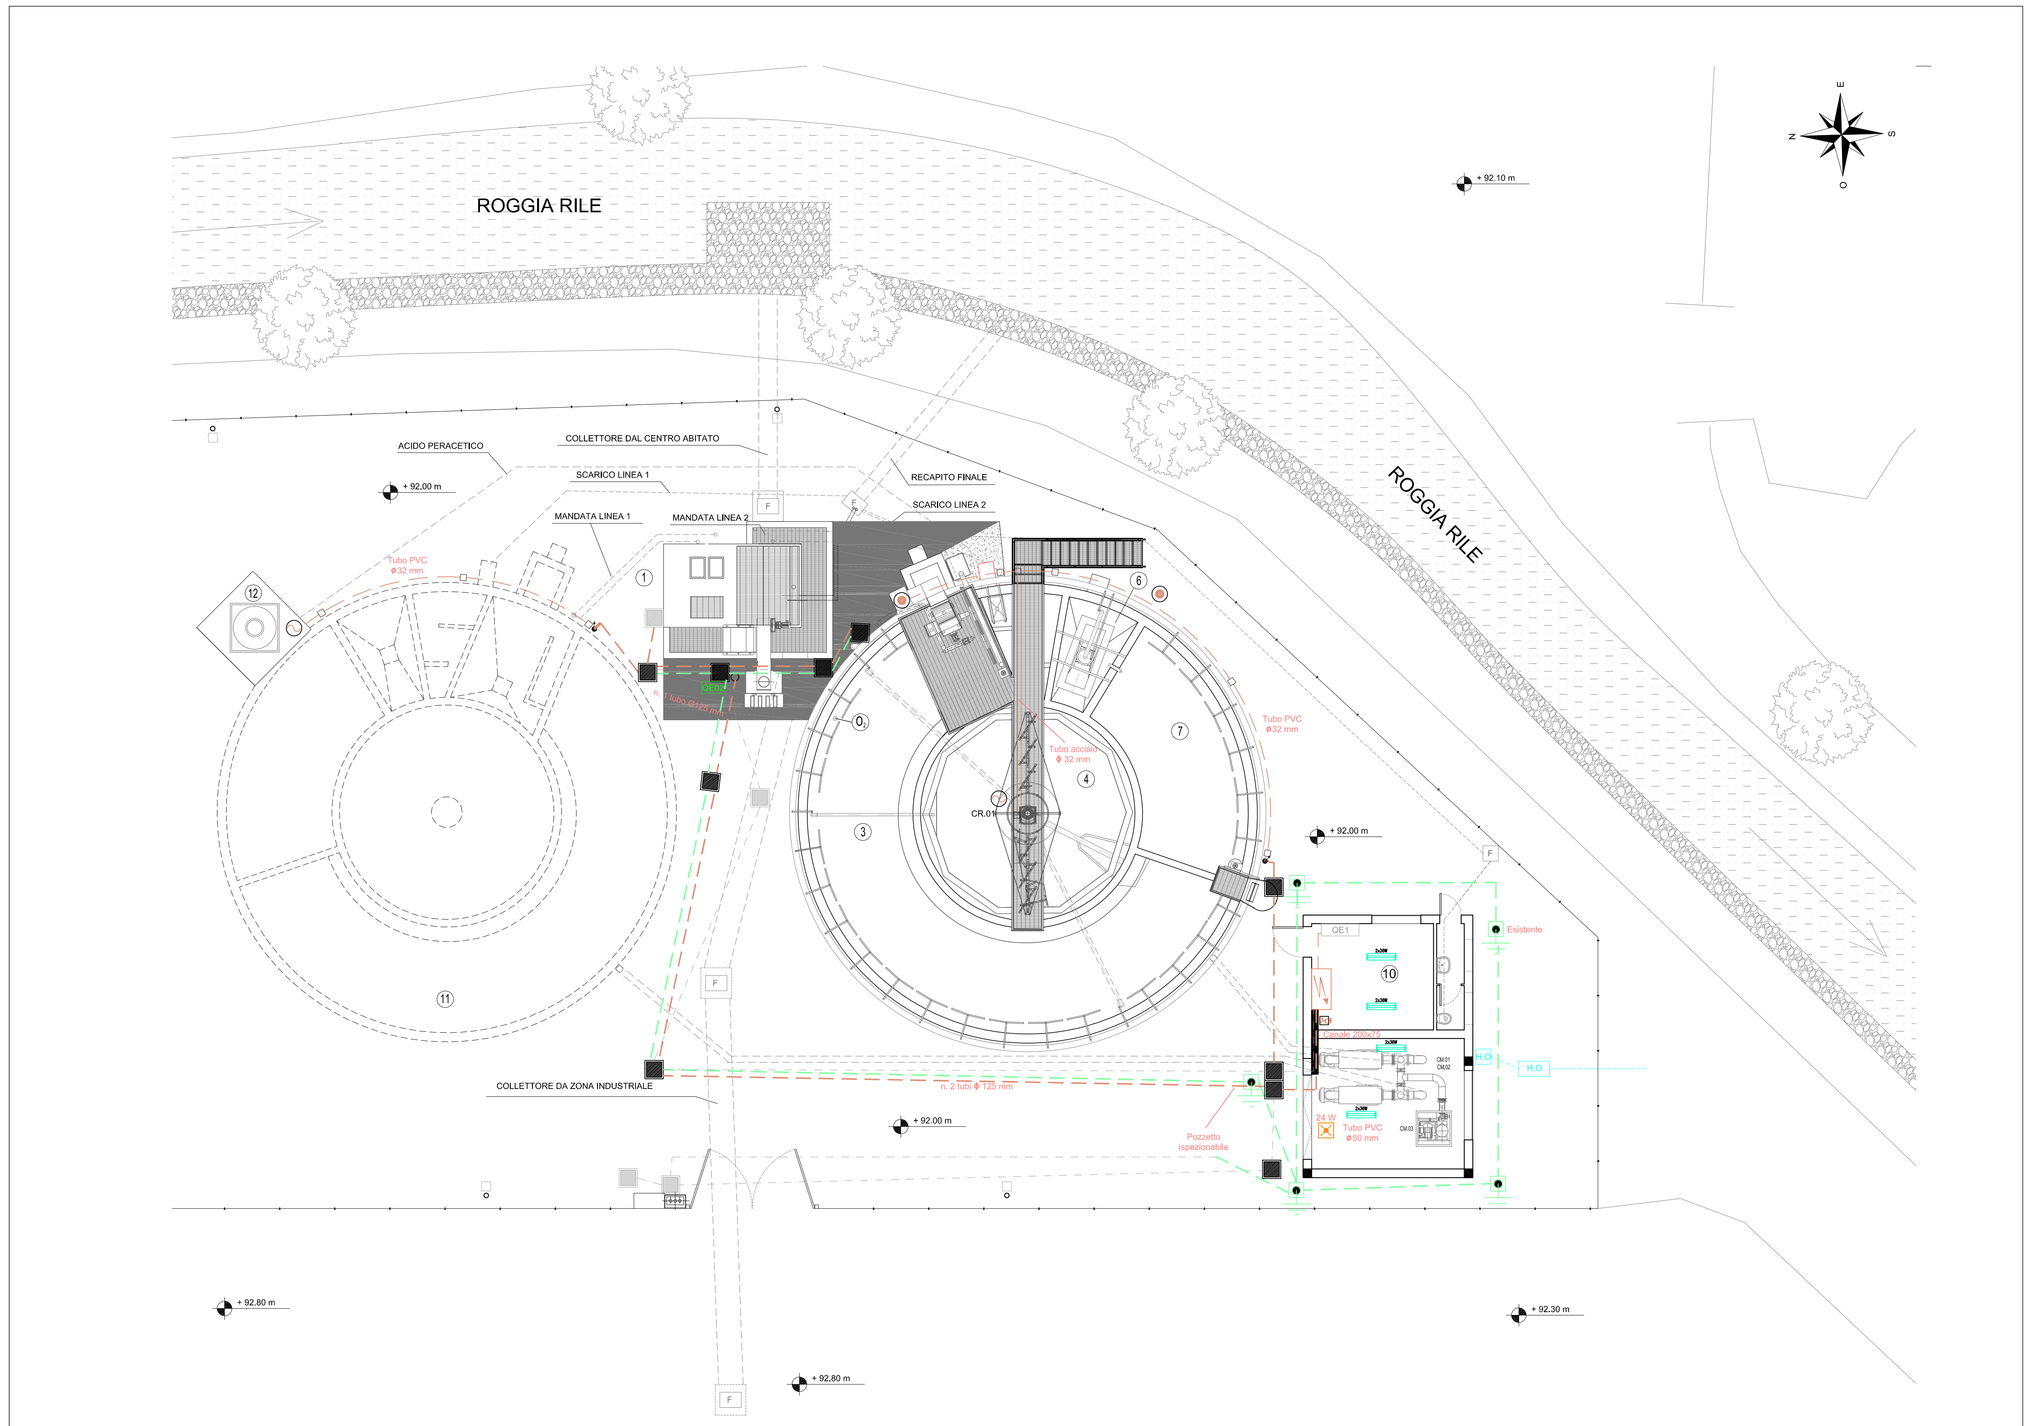

LEGENDA

1. SOLLEVAMENTO INIZIALE
2. GRIGLIATURA DISSABBIATURA
3. AERAZIONE
4. SEDIMENTAZIONE
5. DISINFEZIONE
6. ISPESSIMENTO FANGHI
7. STABILIZZAZIONE FANGHI
8. LETTI DI ESSICCAMENTO
9. PIAZZOLA DISIDRATAZIONE
10. LOCALE Q.E. E SOFFIANTI
11. LINEA 1
12. SERBATOIO ACIDO PERACETICO

LT. MISURATORE DI LIVELLO
FT. MISURATORE DI PORTATA
O_2 MISURATORE DI OSSIGENO

CR.01 - CARROPONTE RASCHIATORE
CM.01 - COMPRESSORE
CM.02 - COMPRESSORE
GR.01 - GRIGLIATURA GROSSOLANA
CC.01 - COCLEA COMPATTATRICE ESCLUSA DALL'APPALTO
GR.02 - GRIGLIATURA FINE
CM.03 - COMPRESSORE INSONORIZZATO

H.O - H.O - RETE IDRICA
F - F - RETE FOGNARIA

LINEA DI DEPURAZIONE 1 NON OGGETTO DI INTERVENTO

IMPIANTO ELETTRICO E DI MESSA A TERRA

- CAVIDOTTI ELETTRICI
- TUBI DISTRIBUZIONE PVC
- TUBI DISTRIBUZIONE ACCIAIO
- CORDA DI RAME NUDO SEZ. 35mmq
- LINEA ELETTRICA ESISTENTE
- POZZETTI ELETTRICI ESISTENTI
- NUOVI POZZETTI ELETTRICI
- QUADRO ELETTRICO
- PRESA 2P+T 16A
- LAMPADA DI EMERGENZA 24W
- ALIMENTAZIONE UTENZA
- SENSORE
- APPARECCHIO ILLUMINAZIONE 2X36W — 2x36W
- DISPERSORE DI TERRA h=1,5m

CAP

LAVORI DI RIPRISTINO DELLA FUNZIONALITA' DELLA SECONDA LINEA DI TRATTAMENTO PRESSO L'IMPIANTO DI DEPURAZIONE DI OZZERO (MI)

PROGETTO ESECUTIVO

STATO DI PROGETTO - PIANTA COLLEGAMENTI ELETTRICI

ELABORATI GRAFICI DI PROGETTO

E01 Inquadramento territoriale
E02 Planimetria generale
E03 Piano quotato
E04 Rilievo stato di fatto
E05 Stato di progetto - Piante, prospetti, sezioni
E06 Stato di progetto - Sezioni ambientali
E07 Stato di progetto - Demolizione e costruzione
E08 Stato di progetto - Locale soffianti
E09 Stato di progetto - Progetto strutturale - Ampliamento locale soffianti
E10 Stato di progetto - Progetto strutturale - Nuovo canale grigliatura
E11 Stato di progetto - Schema meccanico e funzionale
E12 Stato di progetto - Linea 2 - Opere Meccaniche
E13 Stato di progetto - Pianta collegamenti elettrici
E14 Stato di progetto - Schemi elettrici unifilari

PROGETTAZIONE ESTERNA	Ing. M. Saulino Arch. S. Carone	Ing. M. Saulino Arch. S. Carone	Ing. M. Saulino Arch. S. Carone
	Disegnato	**Progettato**	**Verificato**
A Dicembre 2013	-	-	Ing. P. Arlisi — PRIMA EMISSIONE
Rev Data	Disegnato	Progettato	Autorizzato — Descrizione

INTERSTUDIO Via F.lli Cosinghi 54 - 20099 Sesto San Giovanni (MI)
Tel. +39 02 84800760 - Fax +39 02 84810371
C.F. P.IVA 04700430966 - info@inter-studi.it

FILE

Codice ISTAT Comune	Tipo Intervento	Progetto/Preventivo	Numero	Anno	Tavola N°	Rev.
01516 5	D	PRO	5712	13	E13	A

Direzione Tecnica - Unità di Progetto Bacino Sud
Settore Pianificazione e Progettazione
supporto.progetti@capholding.gruppocap.it

Scala 1:1000

Tavola N° E13

CAP Holding spa - Viale del Mulino, 2 - Edificio U10 - 20090 Assago (MI)
Tel. 02 825021 - info@capholding.gruppocap.it

Questo disegno è di nostra proprietà esclusiva ed è posto sotto tutela della legge, ne è proibita la riproduzione anche parziale e la cessione a terzi senza nostra autorizzazione scritta.