

AREA OMBREGGIATA DESTINATA AL PIANZO
-SERVIZI IGIENICI
AREA AL CHIUSO DA UTILIZZARE IN CASO DI MALTEMPO
AREA DIETI PER MATERIALE INDIVIDUALE



PROP.FG.5
MAPP.122


PROP.FG.5
MAPP.72

PROP.FG.5
MAPP.74

PROP.FG.5
MAPP.444

PROP.FG.5
MAPP.440

PROP.FG.5
MAPP.442

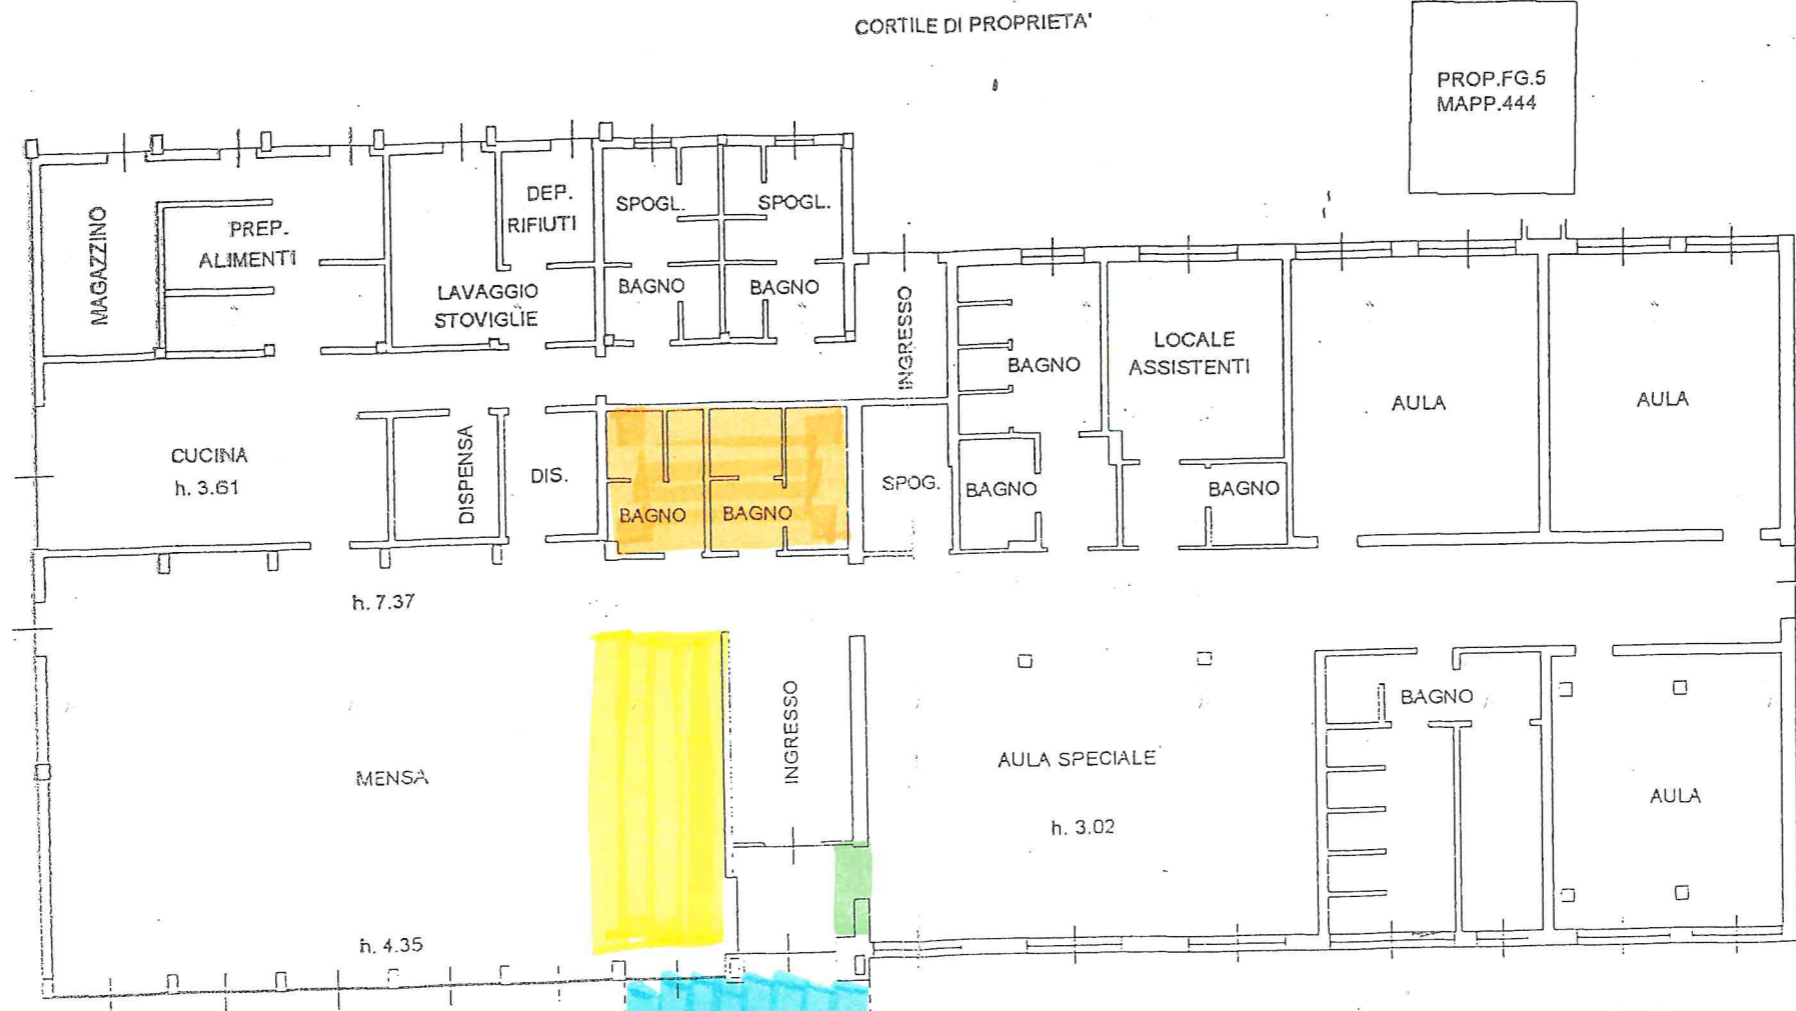

INDICAZIONE AREE DI UTILIZZO
PER ATTIVITA'

nord



PROP.FG.5
MAPP.125

PROP.FG.5
MAPP.439