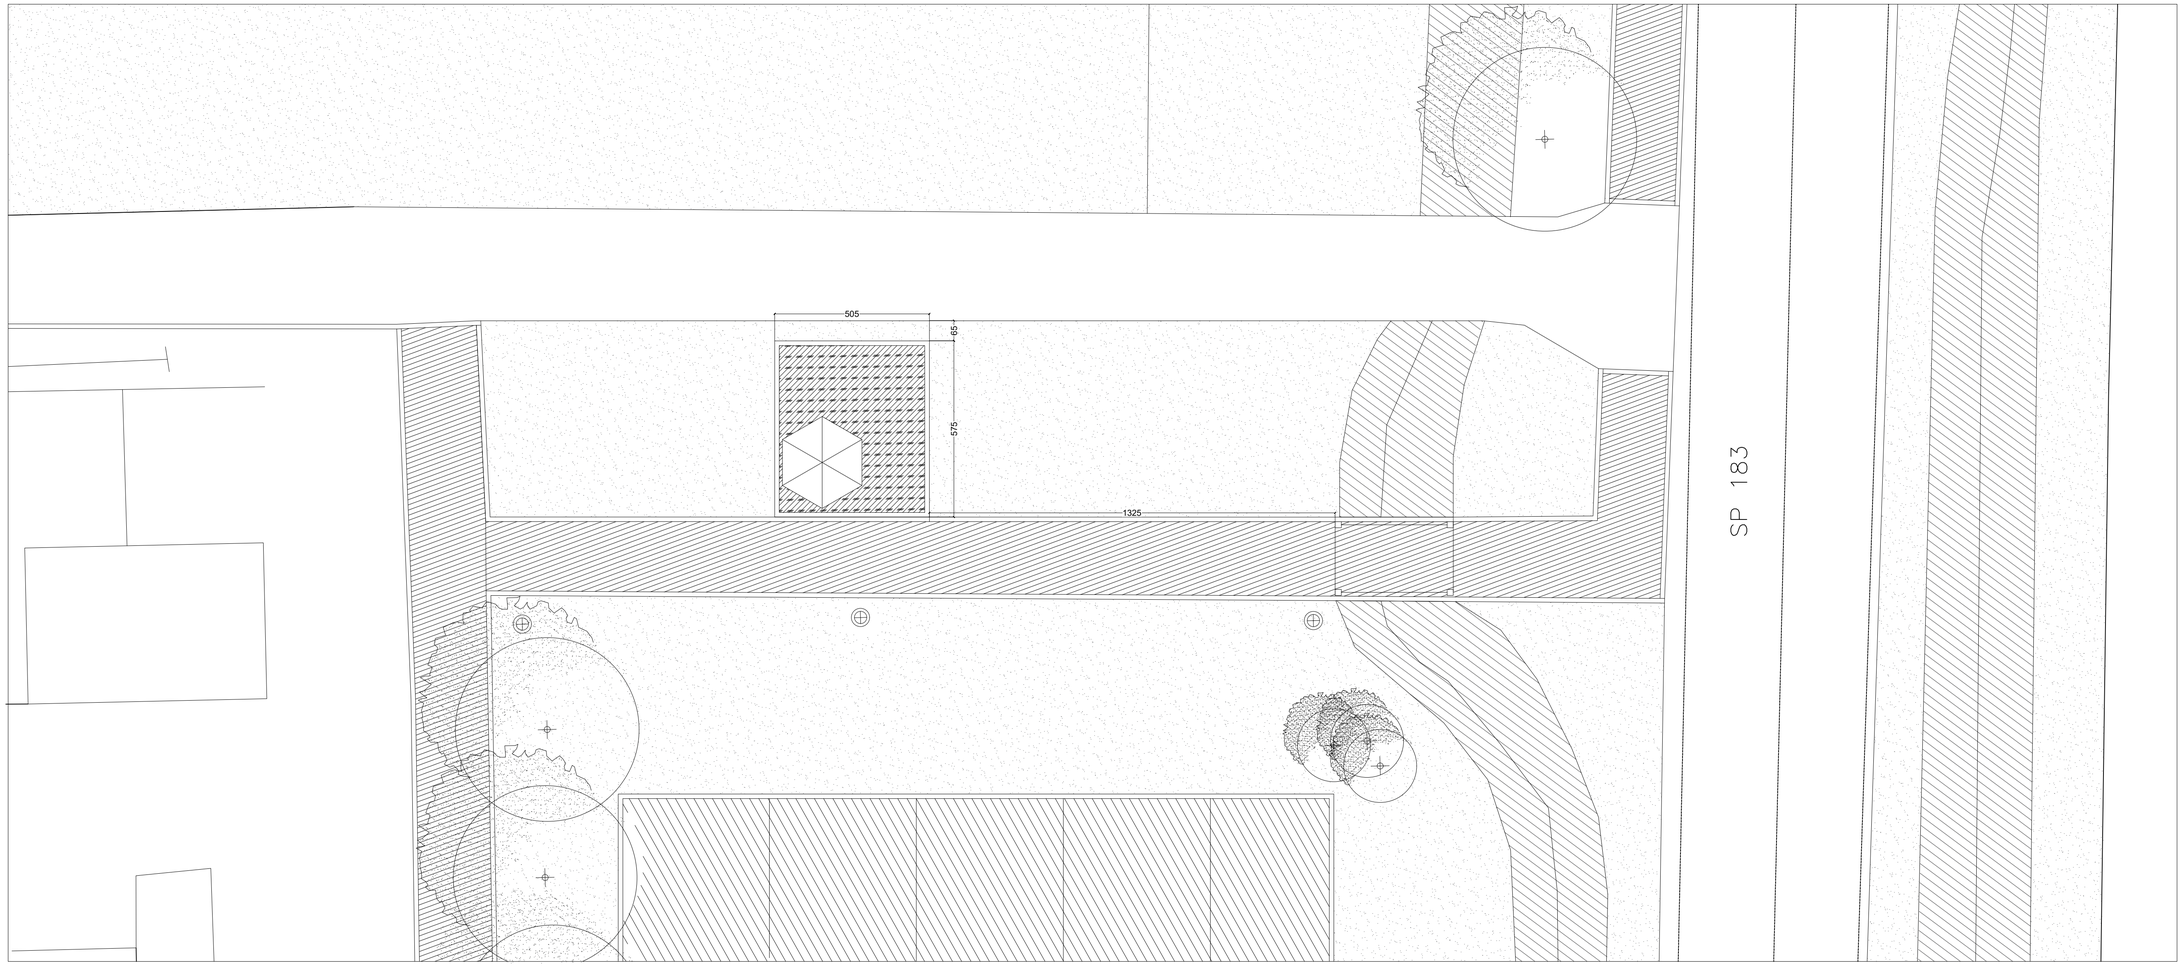

				5
				4
				3
				2
				1
aggiornamenti			data	agg

COMUNE DI OZZERO (MI)

P.za Vittorio Veneto

PROGETTO DEFINITIVO ED ESECUTIVO

LAVORI DI ADEGUAMENTO E MESSA IN SICUREZZA DI STRADE E PATRIMONIO COMUNALE CON REALIZZAZIONE DI PERCORSO DI COLLEGAMENTO CICLO-PEDONALE VIA PAVESE/PIAZZA DEL POPOLO; PERCORSO PEDONALE E MANUTENZIONE STRAORDINARIA VIA 1° MAGGIO; MANUTENZIONE STRAORDINARIA MEDIANTE CONSOLIDAMENTO E RESTAURO COLONNE/PILASTRI ACCESSO PIAZZA DEL POPOLO

DEA 04c

STATO DI FATTO

AREA CASA DELL'ACQUA

scala 1 : 100

0 2 m 4.5 m

data 17.09.2020 | agg.

progettista architettonico	geologo	collaboratore	dis.	rev.
dott. arch. Paola Pleba	dott. geol. Maria Cristina Pleba	dott. Giulia Elisa Negri		
progettista strutture	coord. sicurezza		dis.	rev.
dott. ing. Pietro Paolo Mutti	geom. Alberto Timo			

PLEBA & PLEBA
architettura urbanistica geologia

15045 SALE - VIA MENTANA N. 10 TEL 0131.828418 FAX 0131.846735
E-mail: plebaepleba@fastwebnet.it