


Recinzione grigliato Parco Cereda
Formazione:
- materiale acciaio
- H 120cm
- Maglia 50x200 mm
- Doppi tondi orizzontali 8 mm
- tondi verticali da 6 mm

Marciapiede Via Primo Maggio in progetto
Formazione:
- rifacimento manto marciapiede
- inserimento rampe
- rifacimento recinzione Parco Cereda

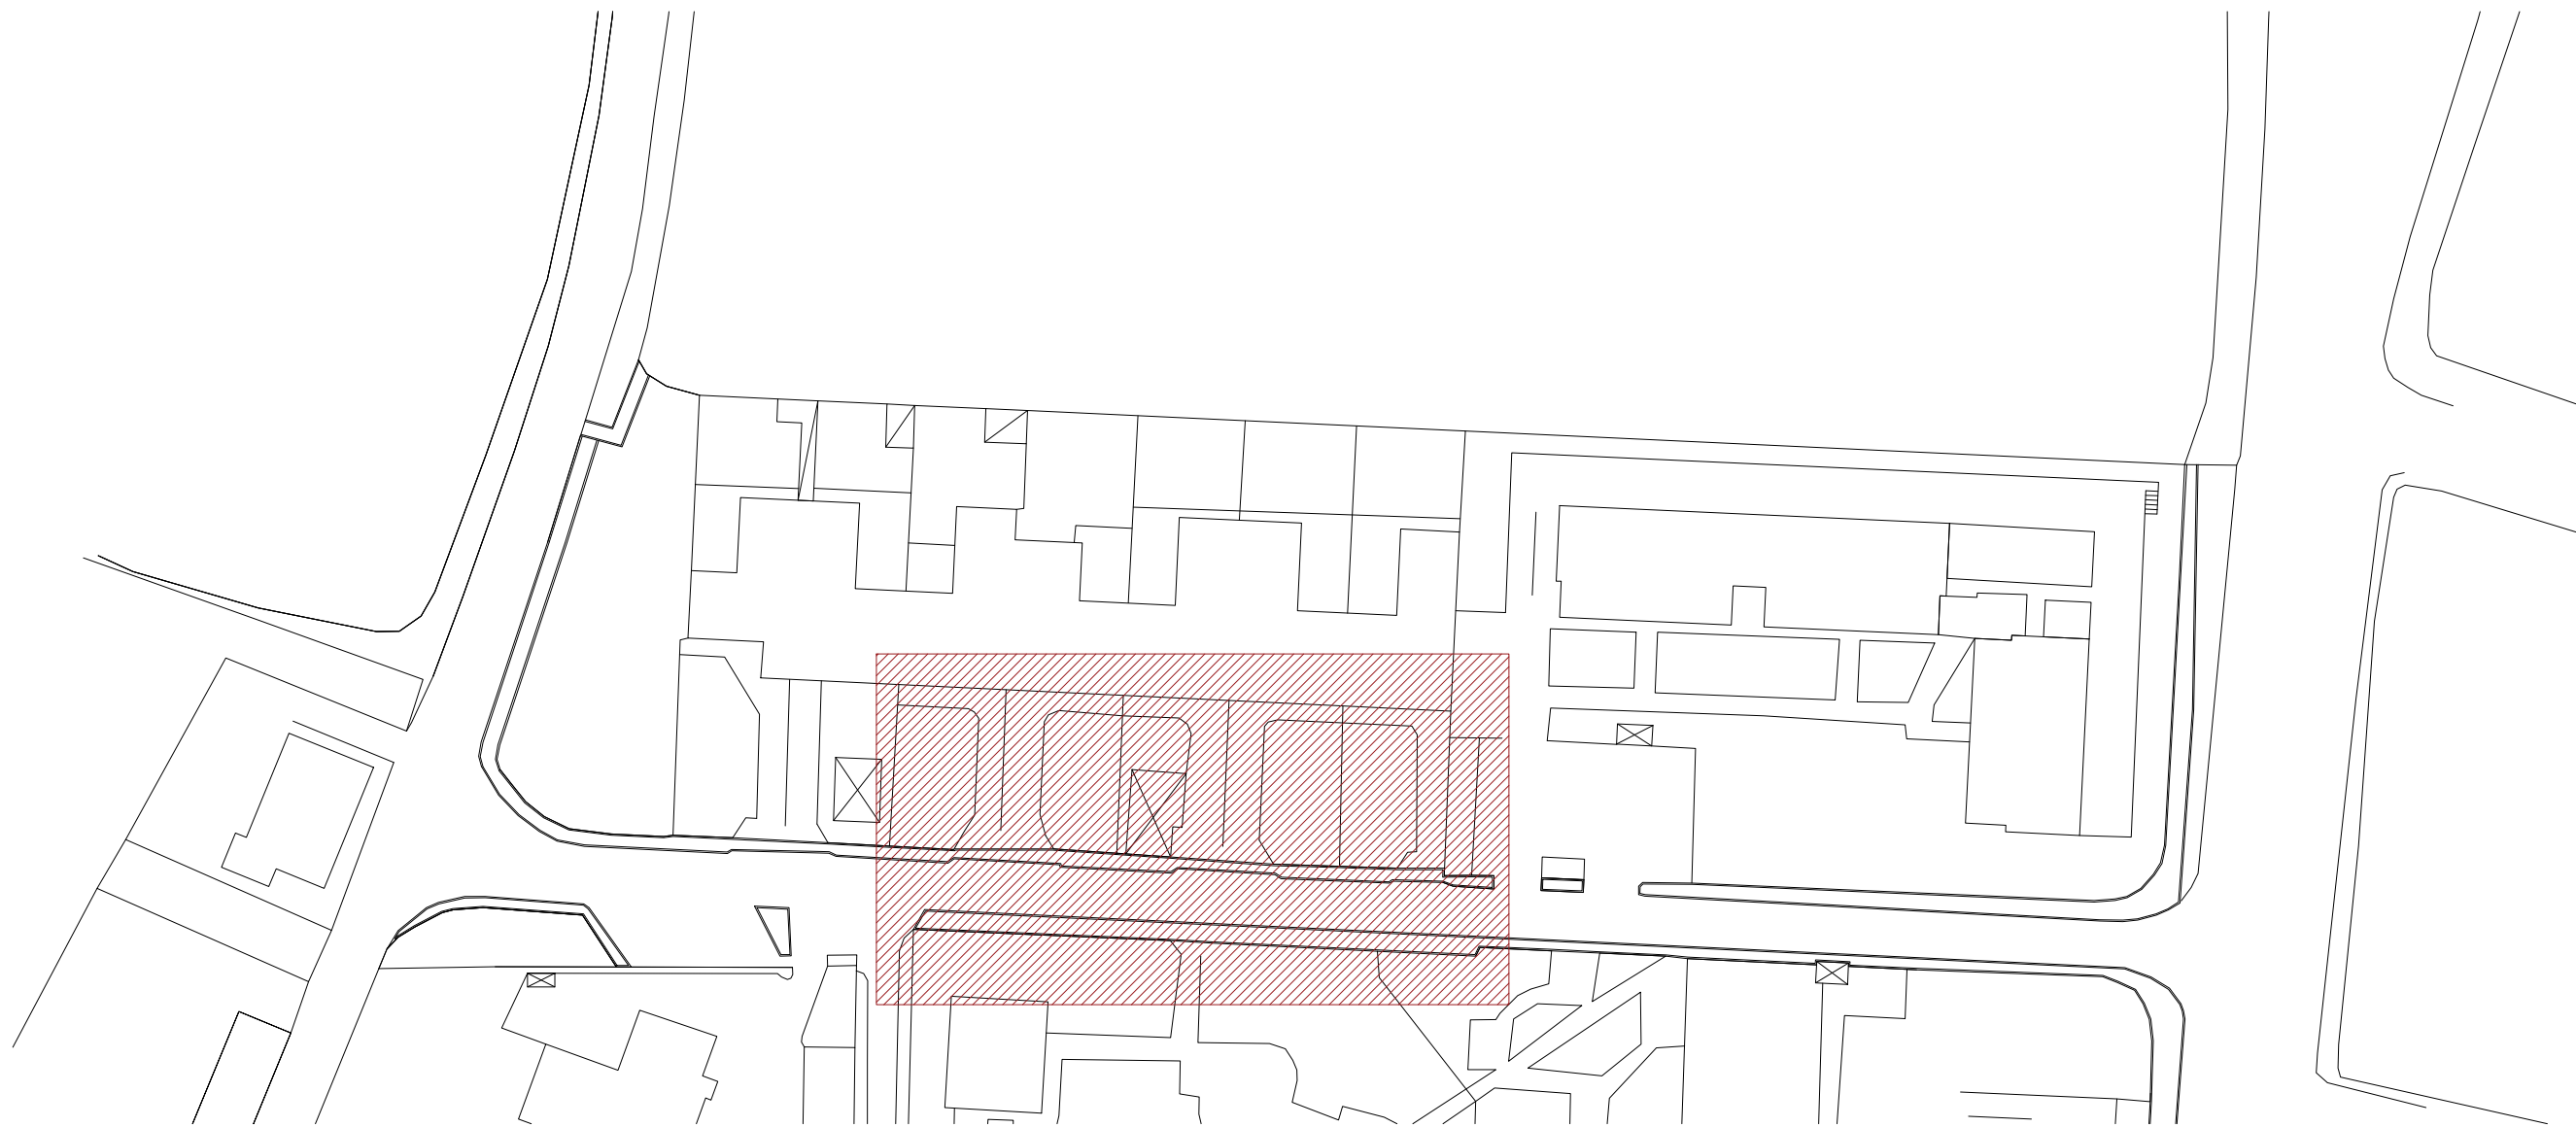

COMUNE DI OZZERO (MI)		PROGETTO DEFINITIVO ED ESECUTIVO	
P.za Vittorio Veneto		DEA 05d	
LAVORI DI ADEGUAMENTO E MESSA IN SICUREZZA DI STRADE E PATRIMONIO COMUNALE CON REALIZZAZIONE DI PERCORSO DI COLLEGAMENTO CICLO-PEDONALE VIA PAVESE/PIAZZA DEL POPOLO; PERCORSO PEDONALE E MANUTENZIONE STRAORDINARIA VIA 1° MAGGIO; MANUTENZIONE STRAORDINARIA MEDIANTE CONSOLIDAMENTO E RESTAURO COLONNE/PILASTRI ACCESSO PIAZZA DEL POPOLO		DEA 05d	
PROGETTO PERCORSO PEDONALE VIA PRIMO MAGGIO		DEA 05d	
progettista architettonico dott. arch. Paola Pleba		geologo dott. geol. Maria Cristina Pleba	
progettista strutture dott. ing. Pietro Paolo Mutti		collaboratore dott. Giulia Elisa Negri	
coord. sicurezza geom. Alberto Timò		dis. rev.	
PLEBA & PLEBA architettura urbanistica geologia		15045 SALE - VIA MENTANA N. 10 TEL 0131.828418 FAX 0131.846735 E-mail: pleba@pleba.it	