



Schema impianto

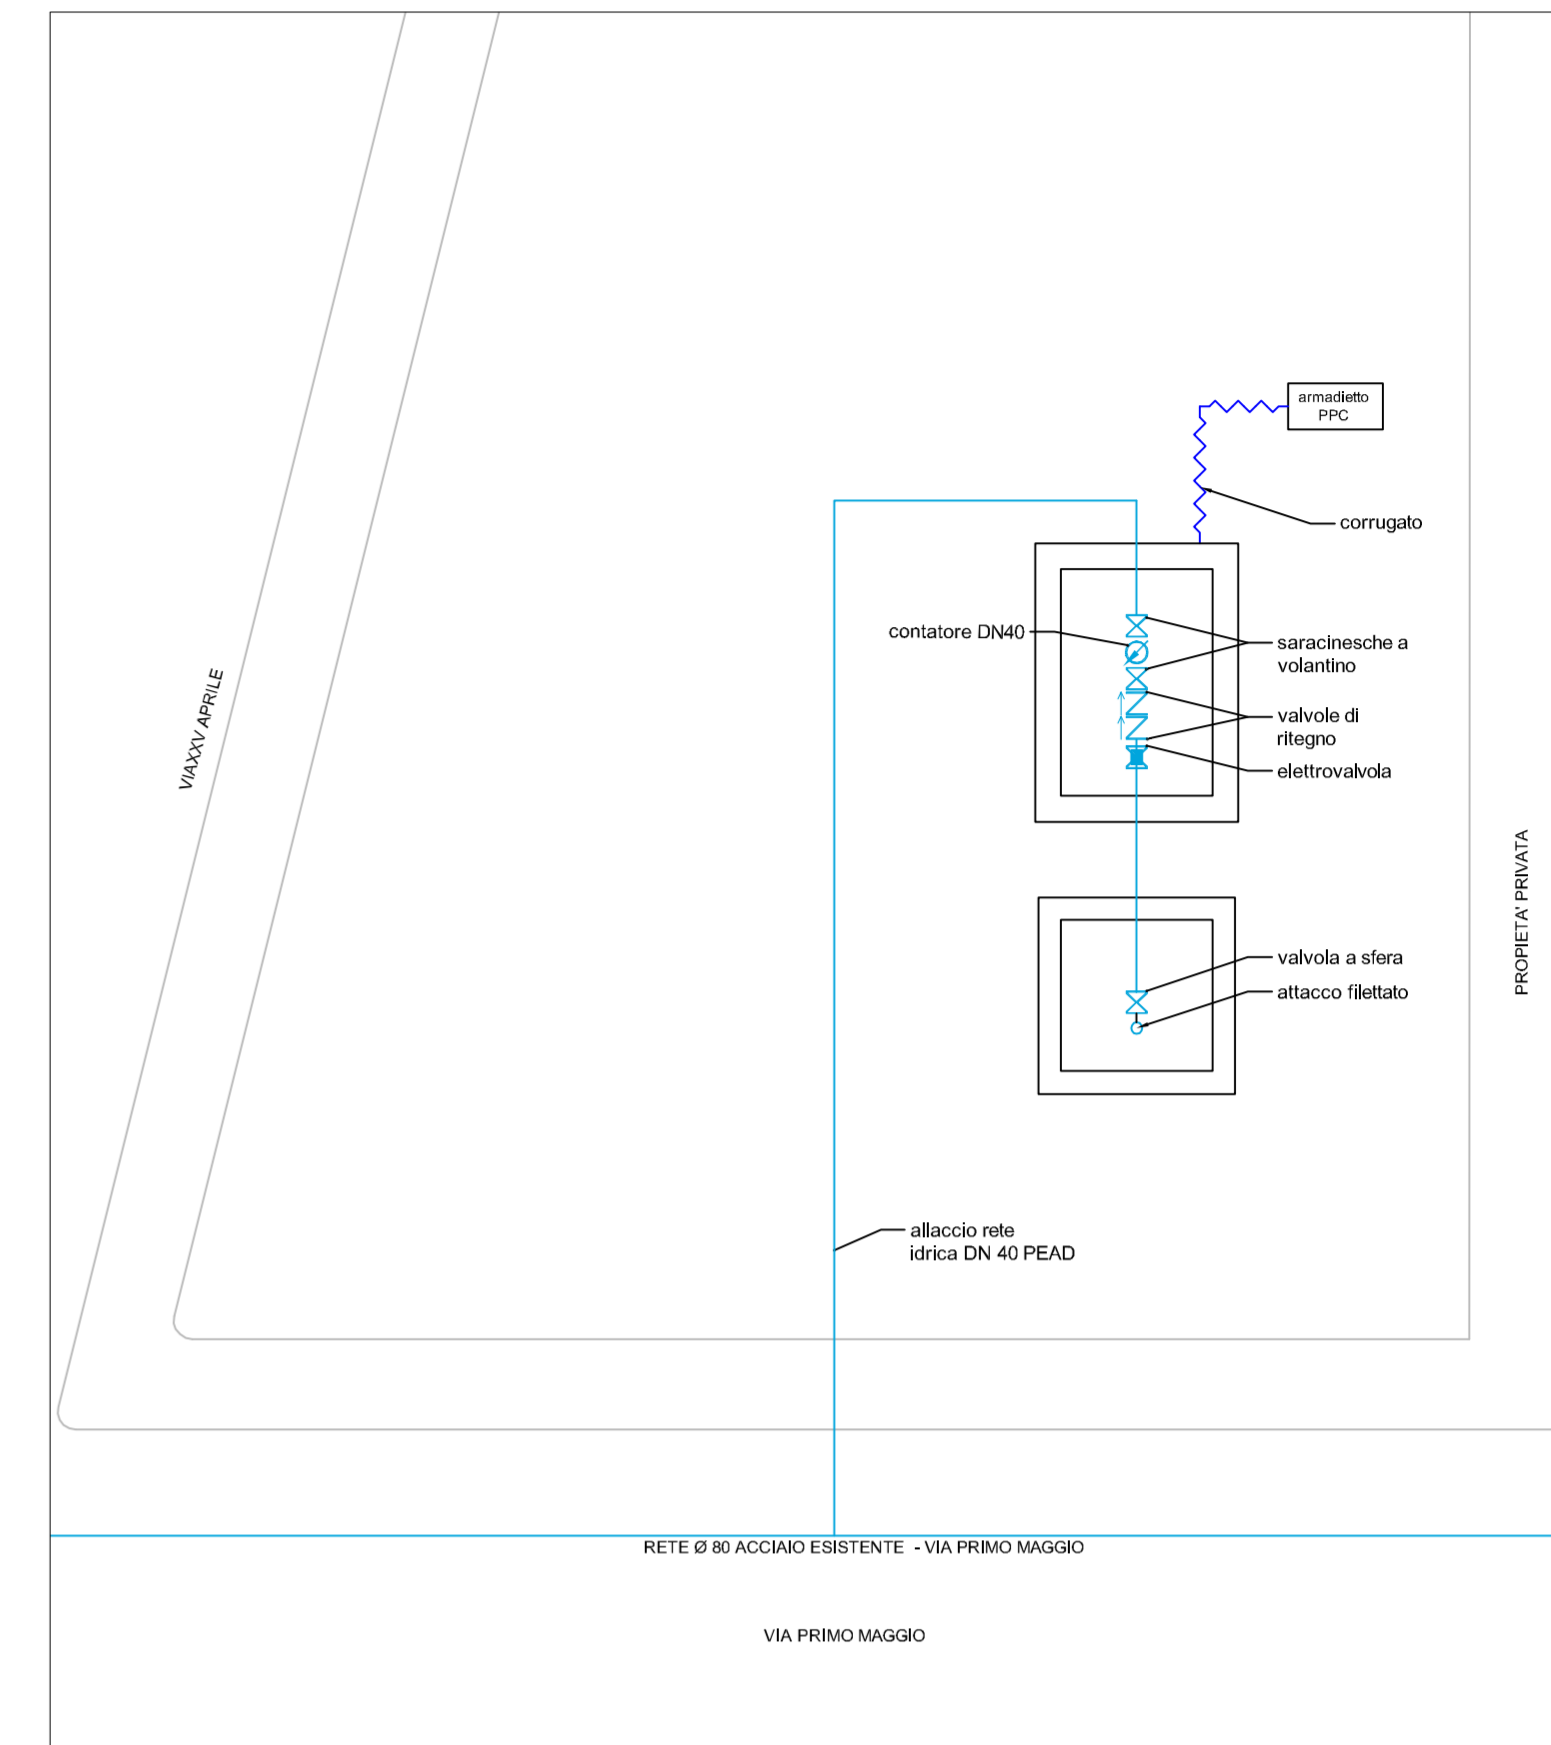

Cameretta - scala 1:20

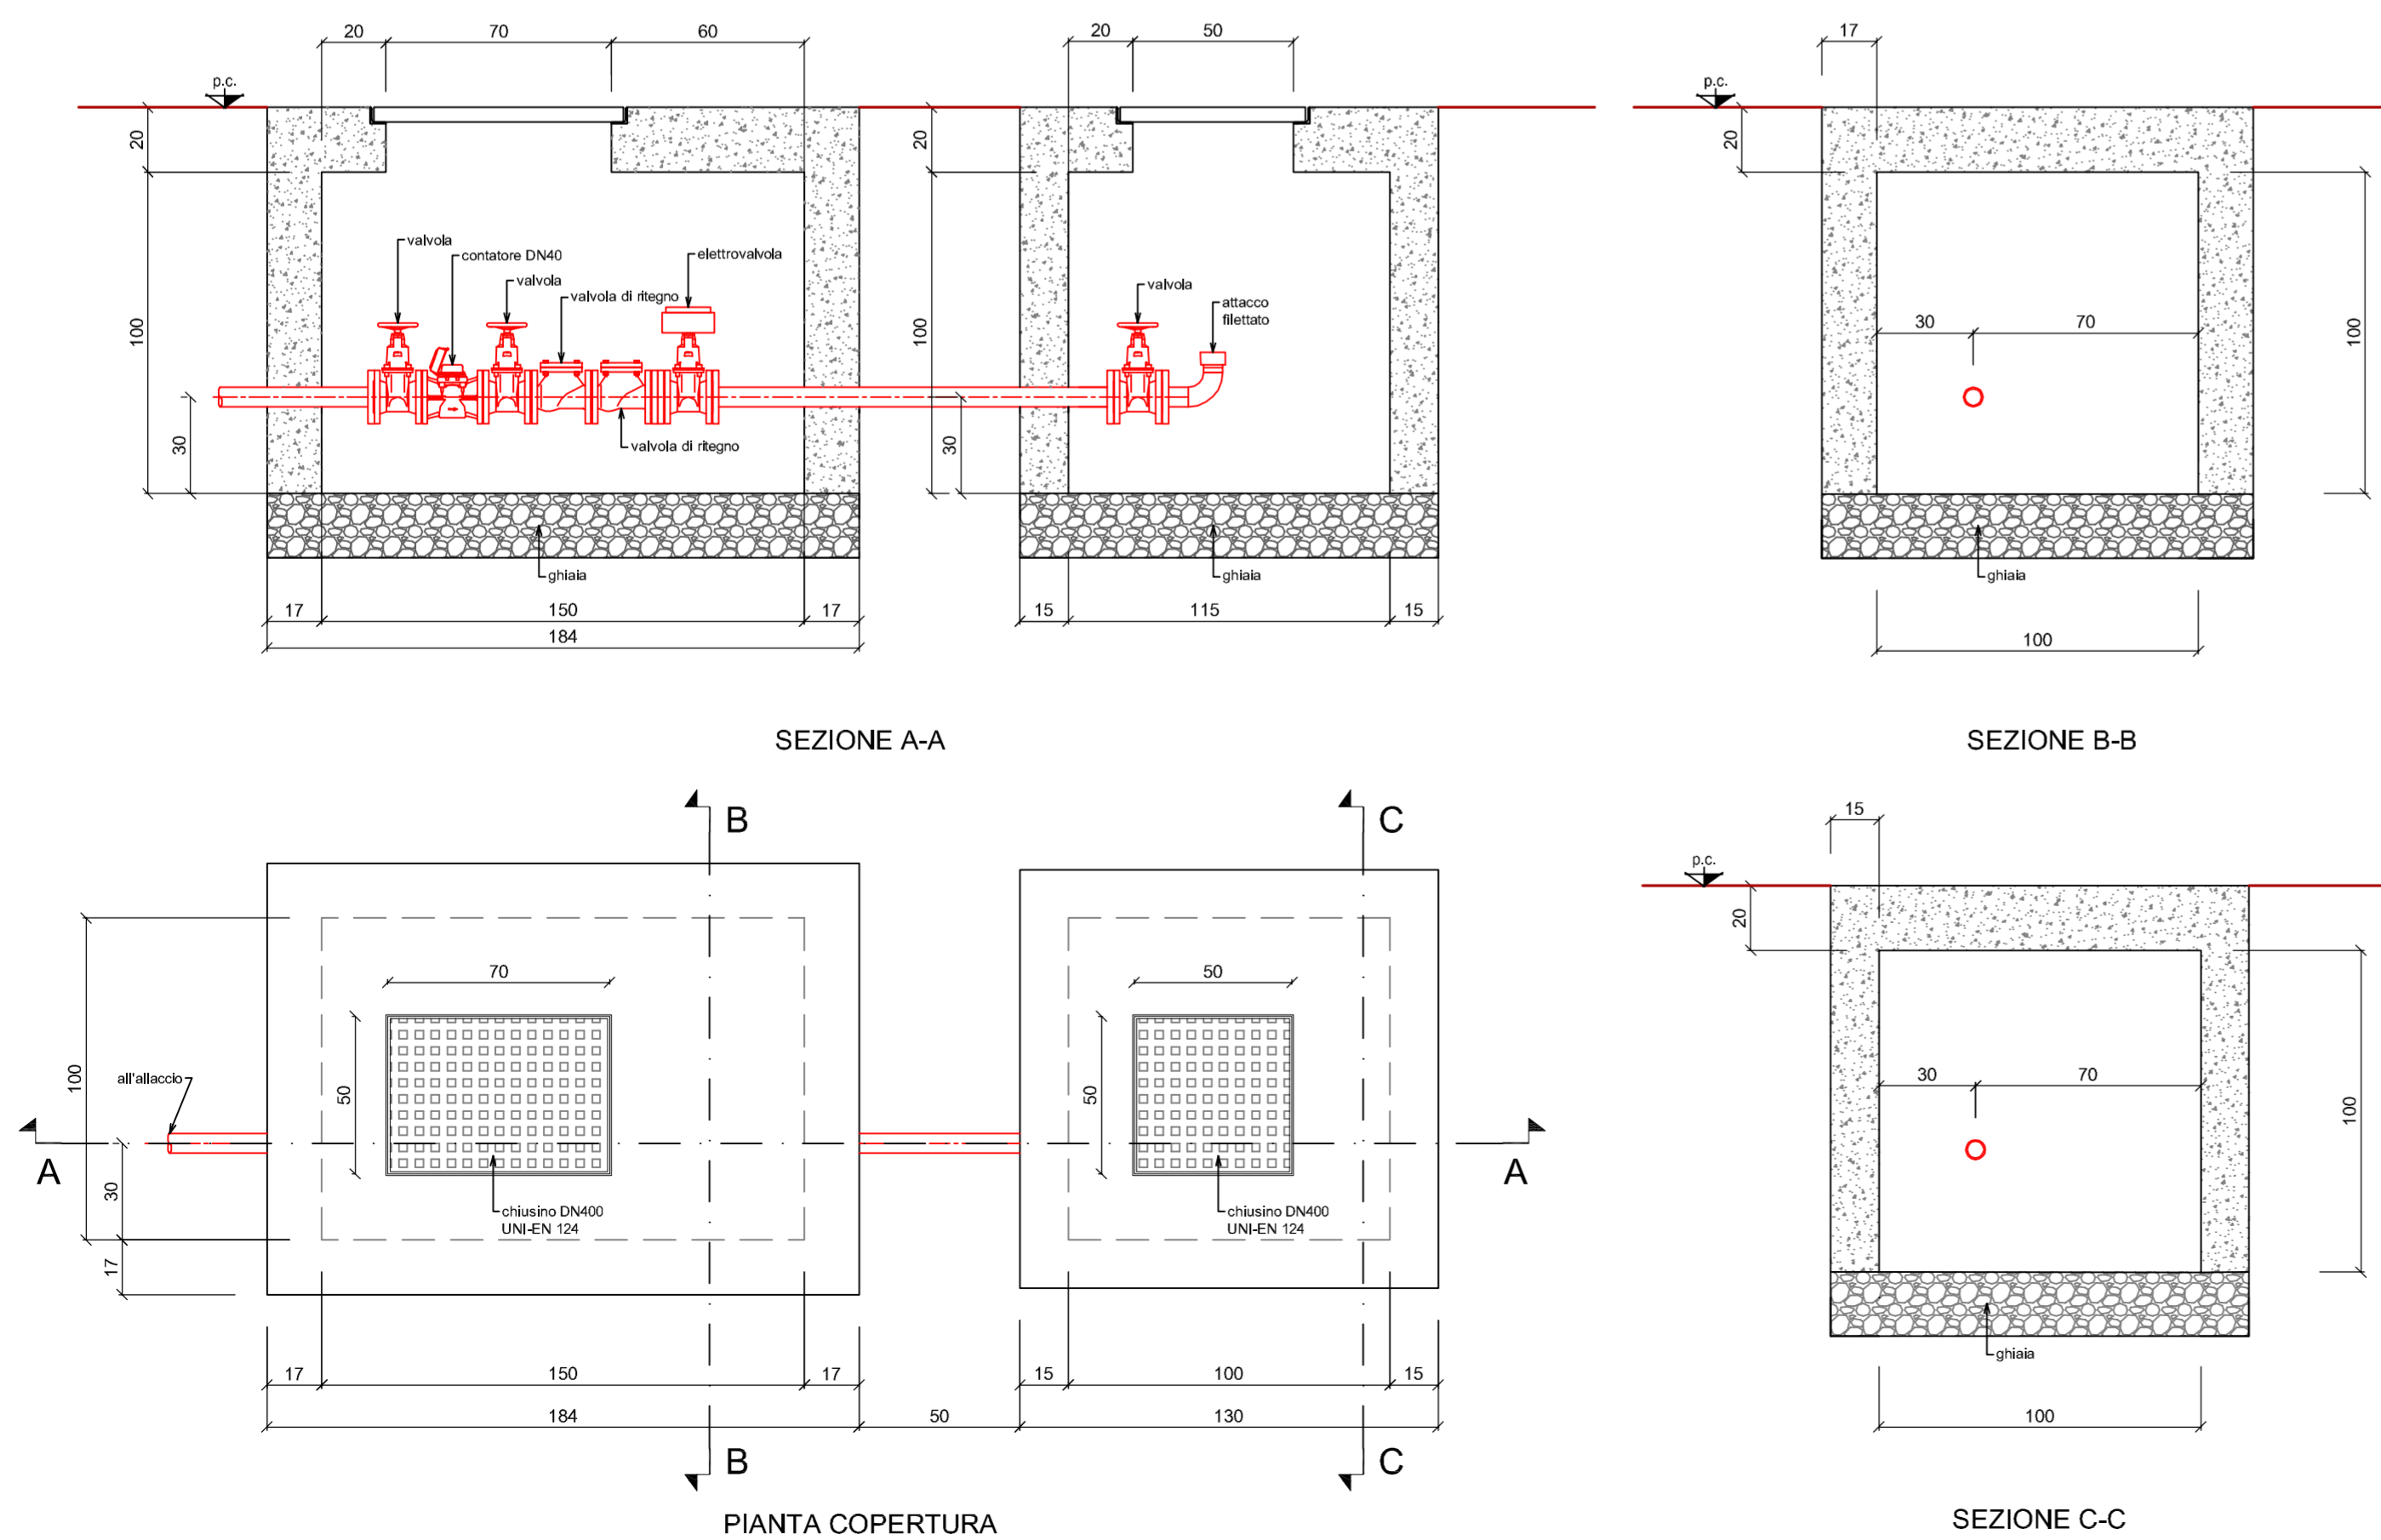

Comune di Ozzero Acquedotto

Manomissione suolo pubblico
Via Primo Maggio

Pianta e sezioni camerette - inquadramento planimetrico - schema

A	07/02/2017	P.I. Barone	Ing. Acciani	geom. Chignola	Prima emissione		
Rev	Data	Elaborato	Progettato	Autorizzato	Descrizione		
FILE							
	Codice ISTAT Comune	Tipo intervento	Prog/Prev/Manut	Numero	Anno	Tavola N°	Rev.
	015165	AXXX	PRE		17	001	A
ID CAP / NUM. COMM.				Approvato in data		Firma	
Area Tecnica - Settore Gestione Acquedotti Ufficio SIT e Supporto Progetti supporto.progetti@capholding.gruppocap.it					Scala indicate		Tavola N° 1
Amiacque srl - Via Rimini 34/36, 20142 Milano Tel. 02 895201 - info@amiacque.gruppocap.it							