SEZIONE A-A
scala 1:50

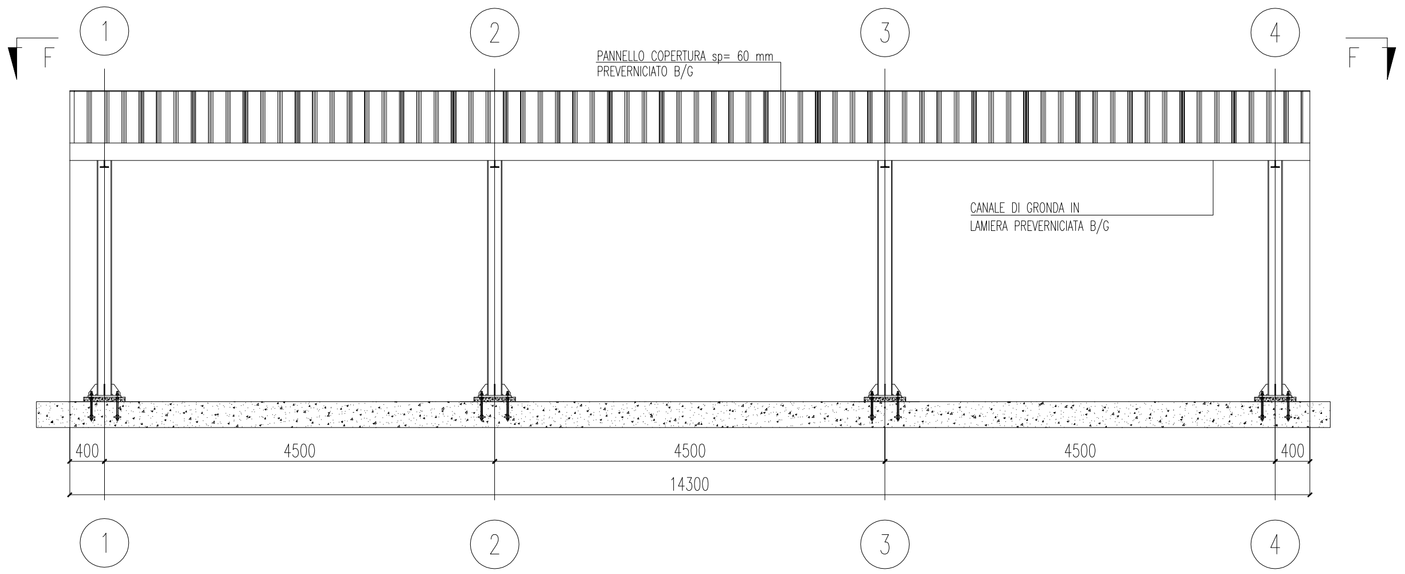

SEZIONE B-B
scala 1:50

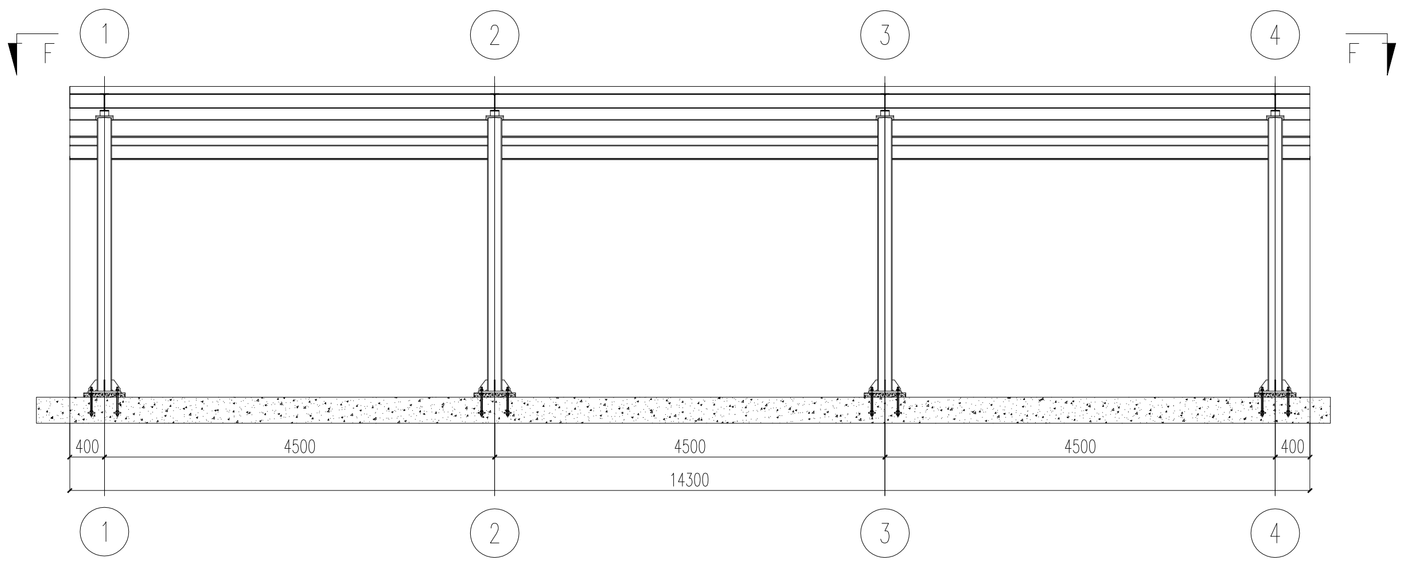

SEZIONE F-F- COPERTURA
scala 1:50

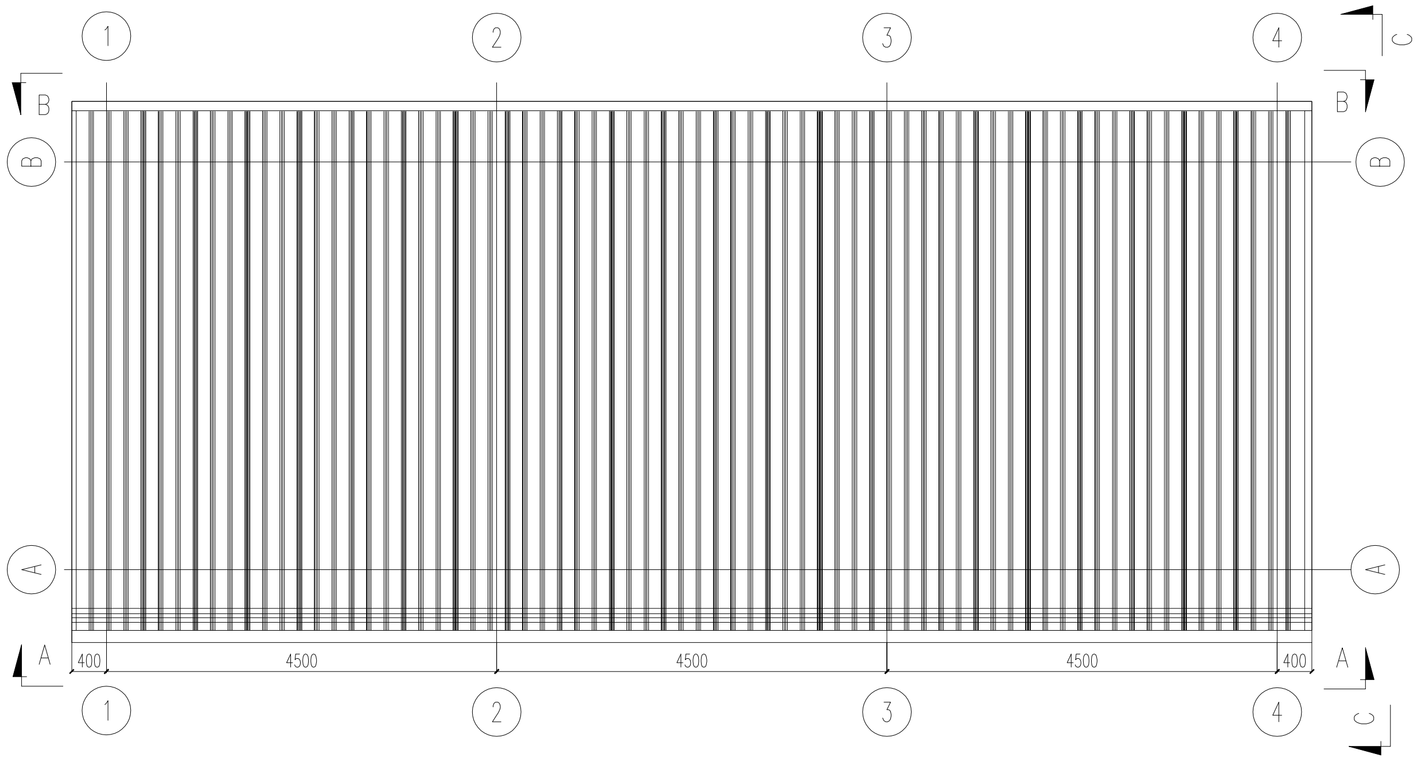

SEZIONE C-C
scala 1:50

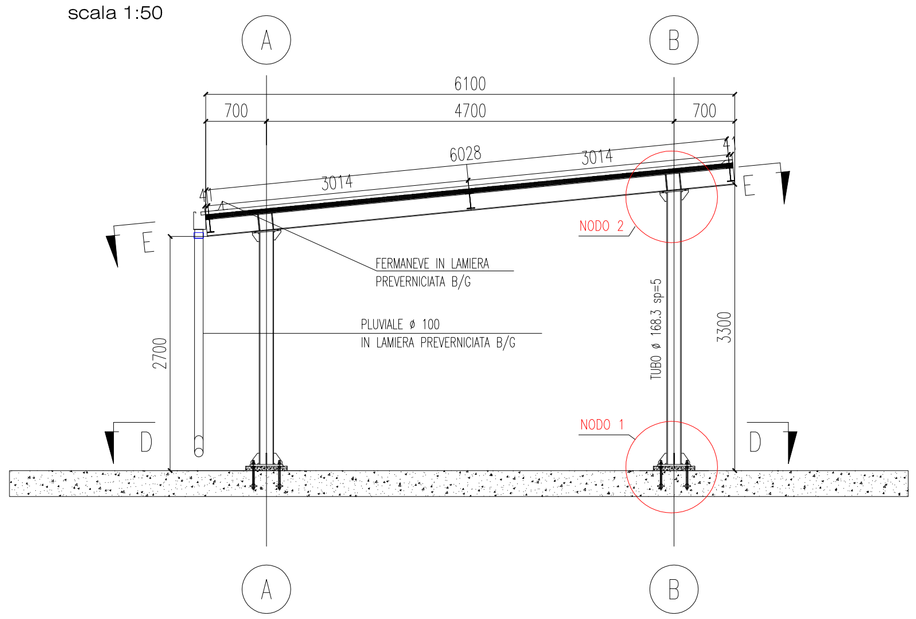

NODO N1
scala 1:10

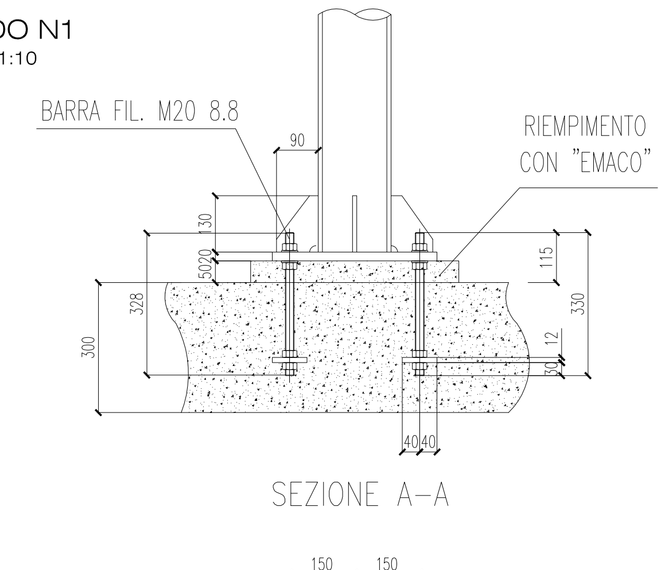

SEZIONE A-A

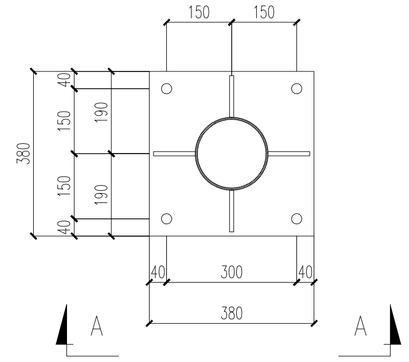

NODO N2
scala 1:10

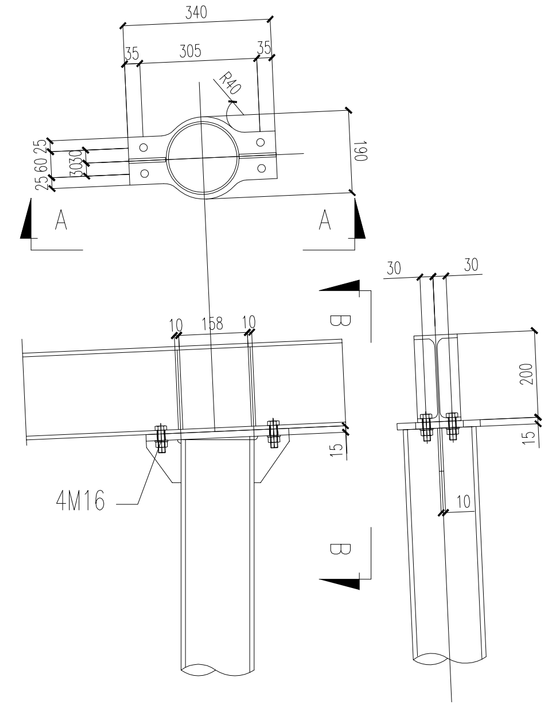

SEZIONE A-A SEZIONE B-B

PRESCRIZIONI GENERALI
NORMA DI RIFERIMENTO UNI EN 1090 parte 1-2

MATERIALI UNI EN10027-1
- ☐ S235JR (Fe 360 B)
- ☐ S275JR (Fe 430 B)
- ■ S355JR (Fe 510 B)

BULLONERIA
- ■ NORMALI SB
  VT 8.8 DD 8 RST EN 15048
- ☐ ALTA RESISTENZA HR
  VT 8.8 DD 8 RST UNI EN 14399-3
- ☐ ALTA RESISTENZA HV
  VT 8.8 DD 8 RST UNI EN 14399-4

MOMENTO DI SERRAGGIO EN 14399

CONTROLLI
livello imperfezioni C (UNI EN ISO 5817)
- ■ VISIVO 100%
- ☐ CND _____
- ☐ _____

SALDATURE
- SEZIONE TIPICA SALDATURE
  Le saldature a cordoni d'angolo, ove non indicate, vanno così ralizzate
- PROCEDIMENTO
  - ■ Sotto gas protettore (MAG)
  - ■ Ad arco sommerso
- CONTROLLI
  Dimensionale 100%
  Visivo 100%

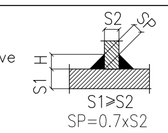

PROTEZIONE SUPERFICIALE STRUTTURA
- ☐ Grezzo
- ■ Zincatura a caldo UNI EN ISO 1461
- ☐ Sabbiatura SA 2 1/2 _____
- ☐ Primer tipo _____
  Mani n. _____ gr./mq.
- ☐ Vernice a finire tipo _____
  RAL _____
  Mani n. _____ gr./mq.

PROTEZIONE SUPERFICIALE BULLONERIA
- ☐ Nera
- ■ Zincatura elettrolitica UNI EN ISO 4042
- ☐ Zincatura a caldo UNI EN ISO 10684
- ☐ _____

CLASSE DI ESECUZIONE
NORMA DI RIFERIMENTO UNI EN 1090

CONSEQUENCE CLASSES		CC1		CC2		CC3	
SERVICE CATEGORIES		SC1	SC2	SC1	SC2	SC1	SC2
PRODUCTION CATEGORIES	PC1	EXC1	EXC2	EXC2	EXC3	EXC3	EXC3
	PC2	EXC2	EXC2	EXC2	EXC3	EXC3	EXC4

Verificare in cantiere le lunghezze
Verificare i disegni con le Tav. architettoniche.
EFFETTUARE il prelievo dei saggi dei profili come da ntc 2018 metallici da sottoporre alle relative prove come prescritto dalle norme vigenti.

PANNELLO COPERTURA
scala 1:50

EUROCINQUE®
LA COPERTURA PER UTILIZZO CIVILE E INDUSTRIALE

EUROCINQUE® è il pannello copertura per edifici sia civili sia industriali a cinque greche, costituito da due rivestimenti in lamiera metallica collegati tra loro da uno strato di isolante poliuretanico. Offre un grande senso estetico ed una buona resistenza statica per ottime prestazioni di carico. Si evidenzia che la sua versatilità di utilizzo unitamente alla buona resa visiva lo hanno reso il pannello più venduto e ricercato sul mercato.

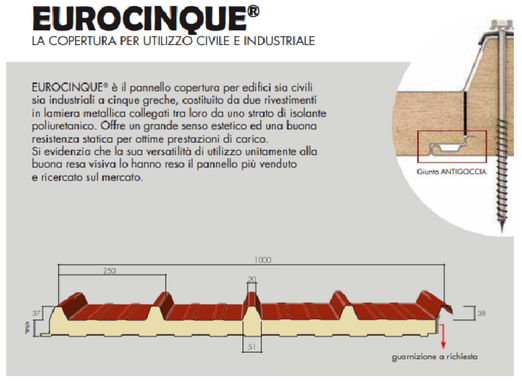

COMUNE:	OZZERO (MI)
OGGETTO:	REALIZZAZIONE CENTRO DI RACCOLTA RIFIUTI (in via Galvani - località Soria - Ozzero - MI) STRUTTURE IN ACCIAIO - TETTOIA: ASSIEME E PARTICOLARI
COMMITTENTE:	Consorzio dei Comuni dei Navigli via Cesare Battisti n. 2 20800 - Albairate (MI)
TAV. 5 STR.	
PROGETTO:	PROGETTO DEFINITIVO-ESECUTIVO
IL TECNICO :	dott. ing. Paolo PICCIOLI CAPPELLI corso Novara 16 - 27029 - Vigevano (PV) tel fax: 0381-82590 - studio.sapica@gmail.com

SCALA:	DATA:	AGG:	AGG:	AGG:
Indicata	ottobre 2018			