


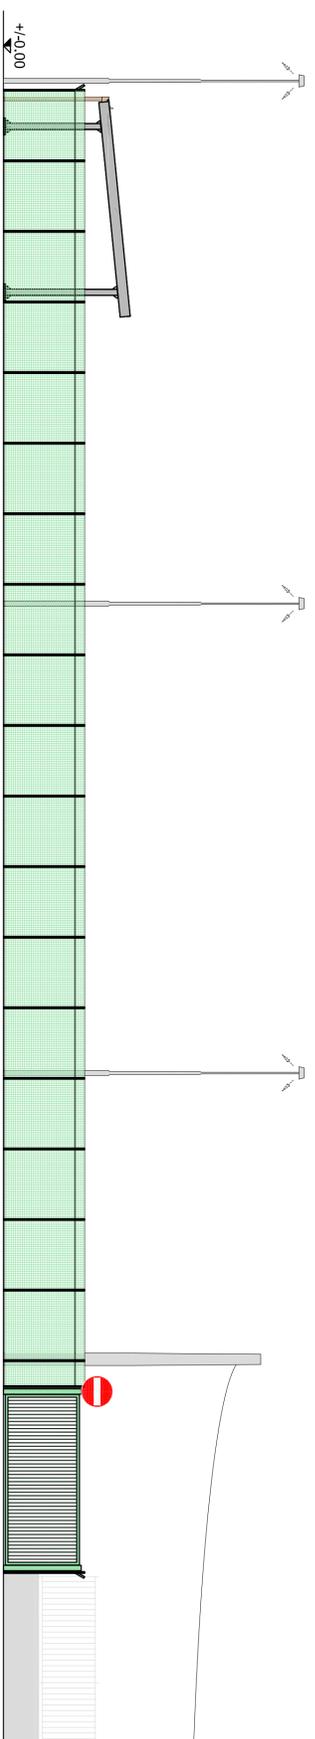


PROSPETTO EST (DAL DEPURATORE)

scala 1:100




PROSPETTO OVEST (DA PROPRIETA' CONFINANTE)

scala 1:100

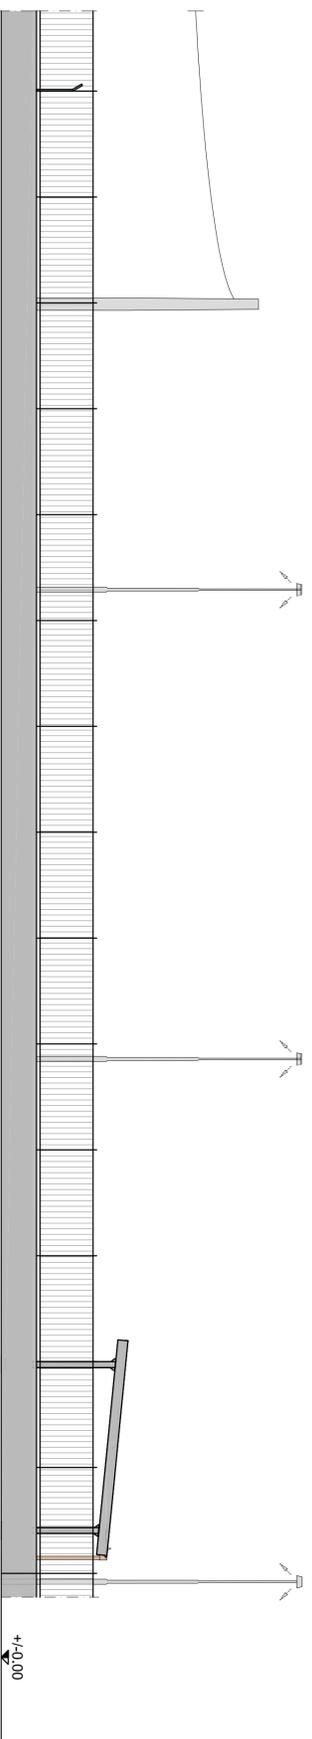


PROSPETTO NORD (DALL'INTERNO DEL PARCHEGGIO)

scala 1:100

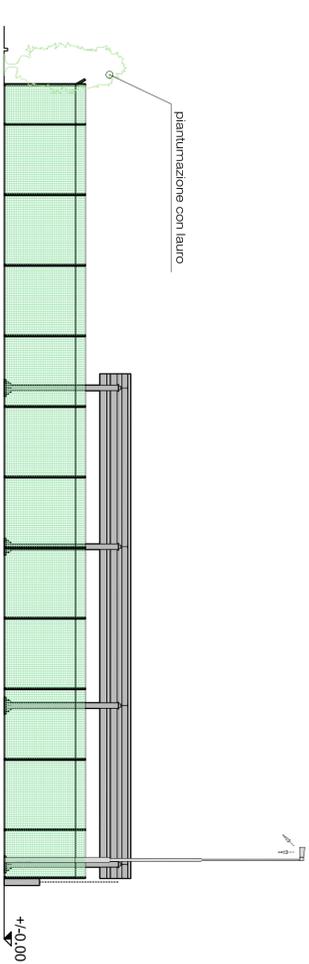


PROSPETTO SUD (DALLA STRADA COMUNALE)

scala 1:100

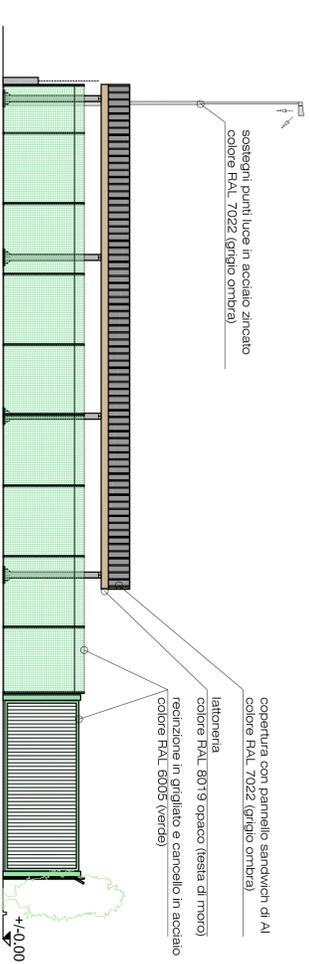

PARTICOLARE RECINZIONE  
Grigliato Zincato Antiscavalco

scala 1:20

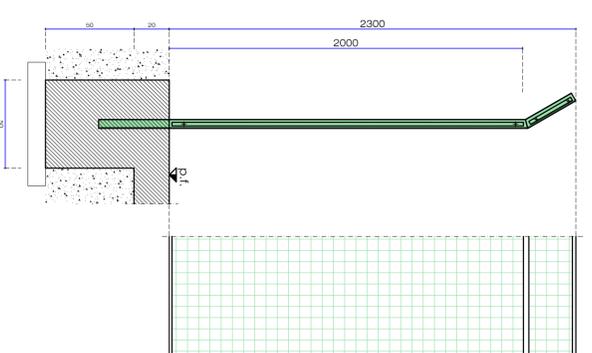

COMUNE: OZZERO (MI)

OGGETTO: REALIZZAZIONE CENTRO DI RACCOLTA RIFIUTI  
(in via Galvani - localita' Sora - Ozzero - MI)

PIANTA A QUOTA + 4.00  
PROSPETTI - PARTICOLARI - INDICAZIONE MATERIALI E COLORI

COMMITTENTE: Consorzio dei Comuni dei Navigli  
via Cesare Battisti n. 2  
20060 - Albairate (MI)

TAV. 3  
ARCH.

PROGETTO: PROGETTO DEFINITIVO-ESECUTIVO

IL TECNICO: dott. Ing. Paolo PICCOLI CAPPELLI  
corso Novara 16 - 27029 - Vigevano (PV)  
tel fax: 0581-422580 - studio.sspicci@gnmail.com

SCALA: indicata

DATA: ottobre 2018

AGG.

AGG.

AGG.