
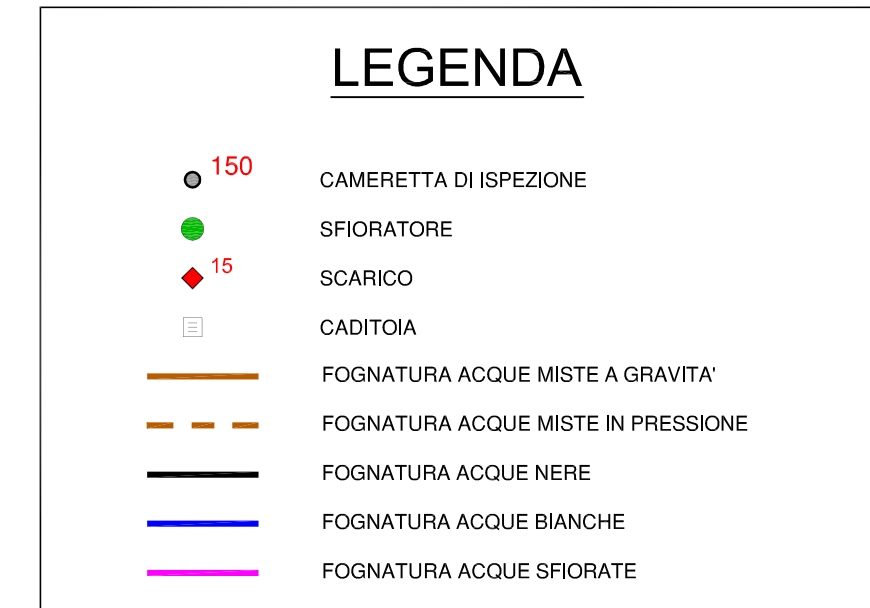



Comune di Ozzero FOGNATURA

POTENZIAMENTO RETE FOGNARIA ACQUE MISTE
via Torricelli, via Majorana e via Galilei


STATO DI FATTO
Stralcio Planimetrico - Profilo Longitudinale

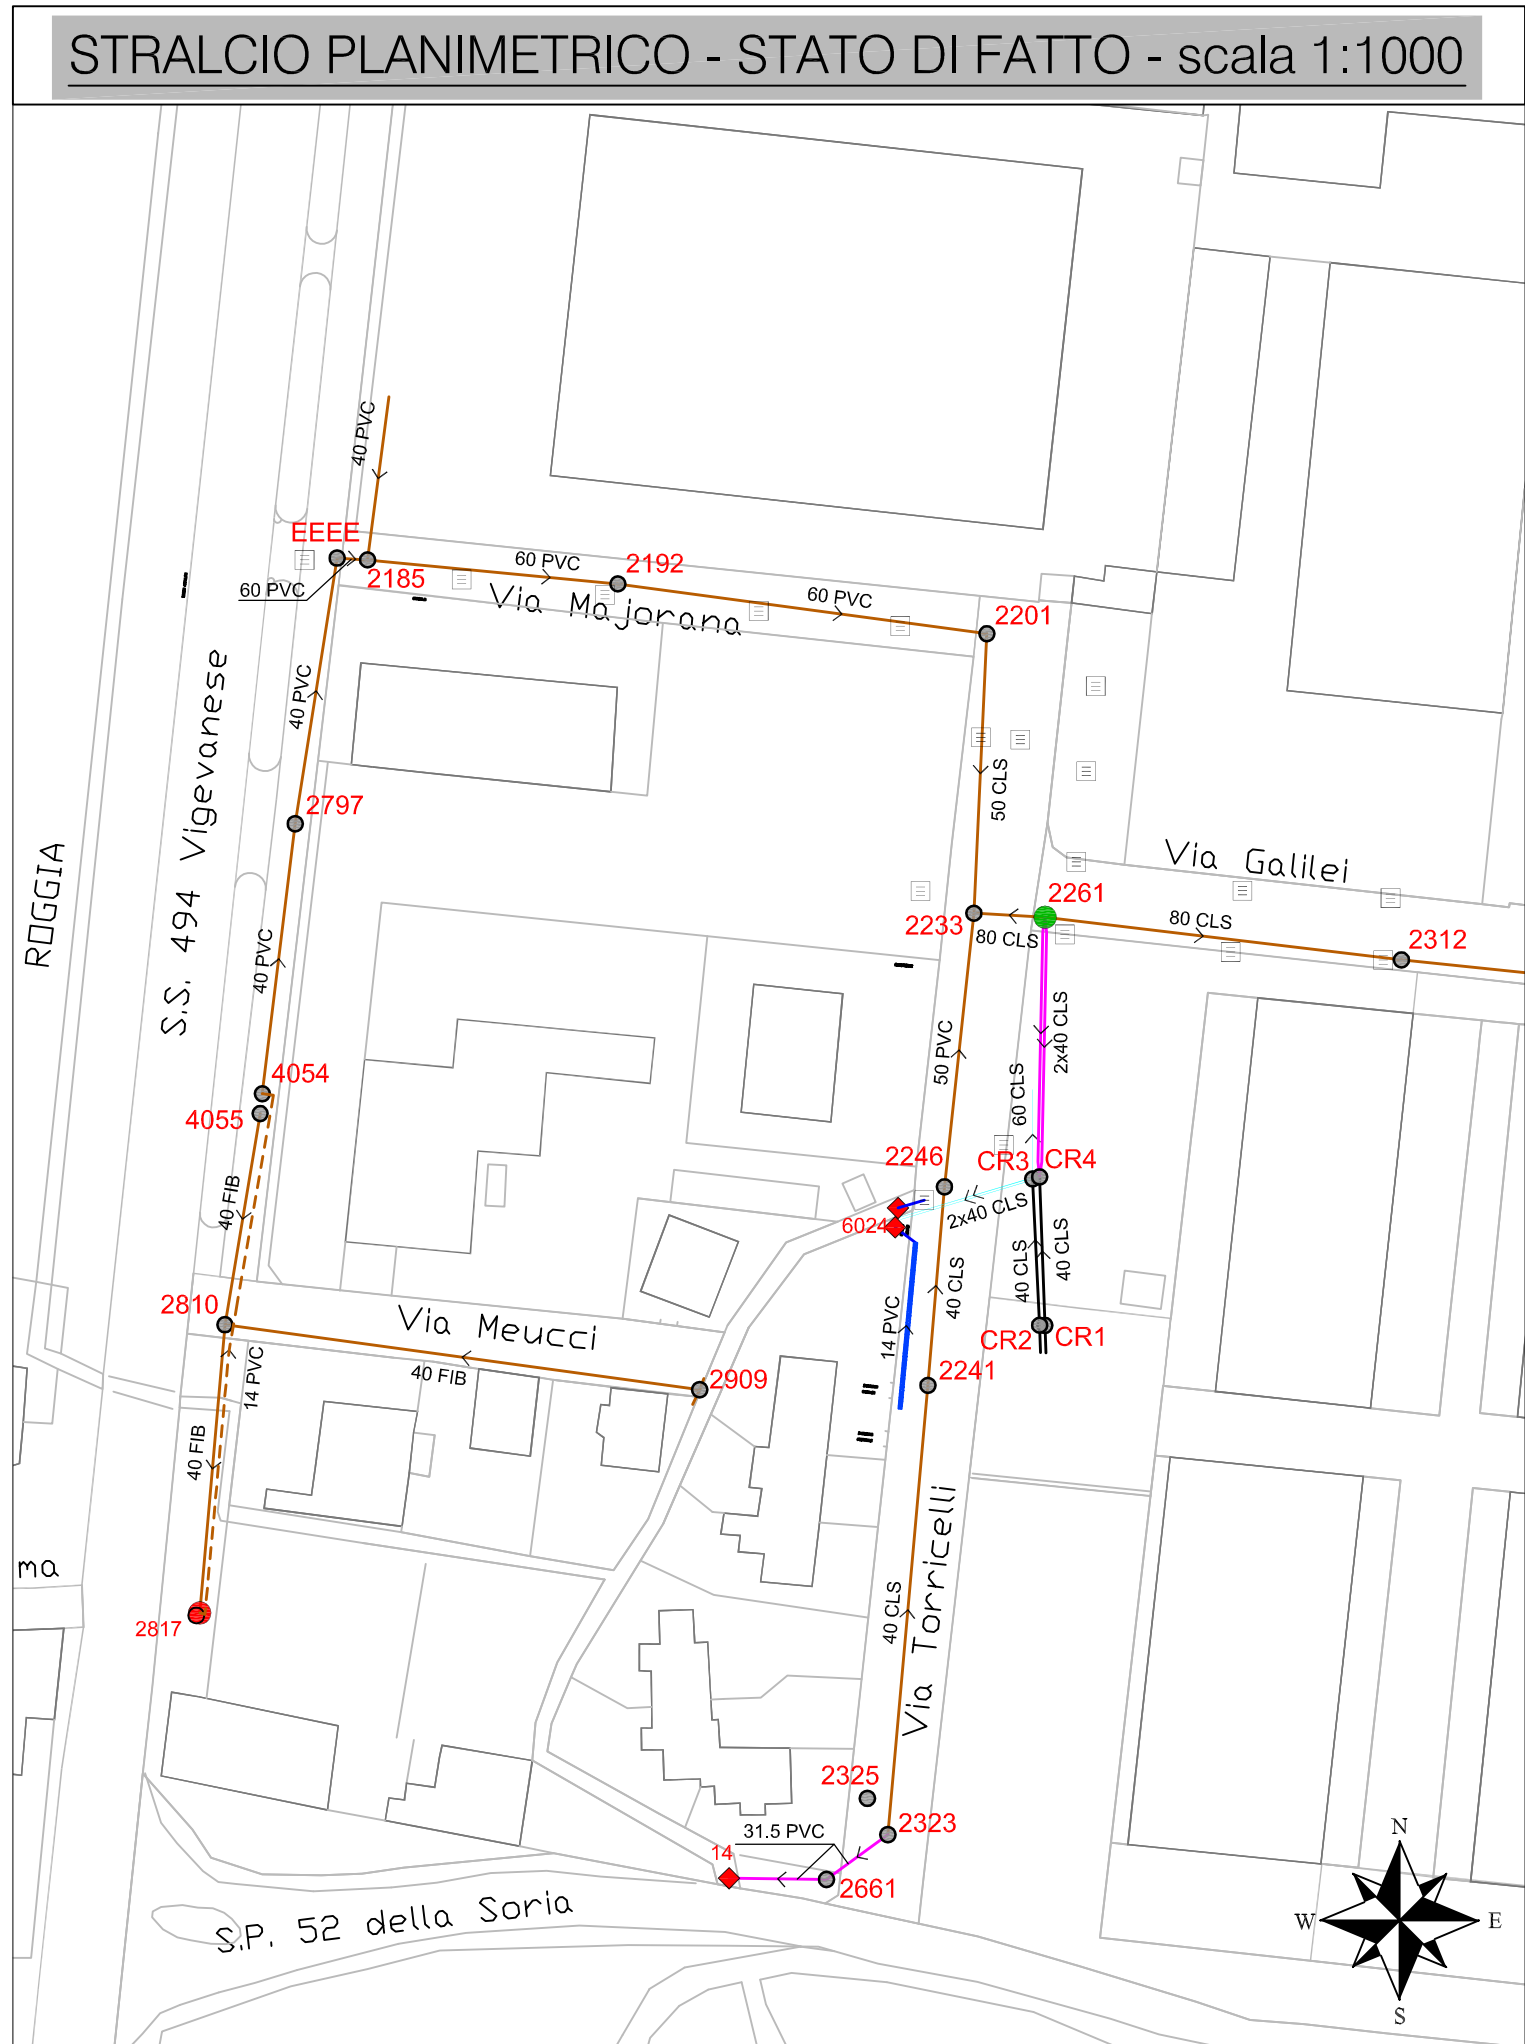

PROFILO LONGITUDINALE - via Majorana e via Galilei

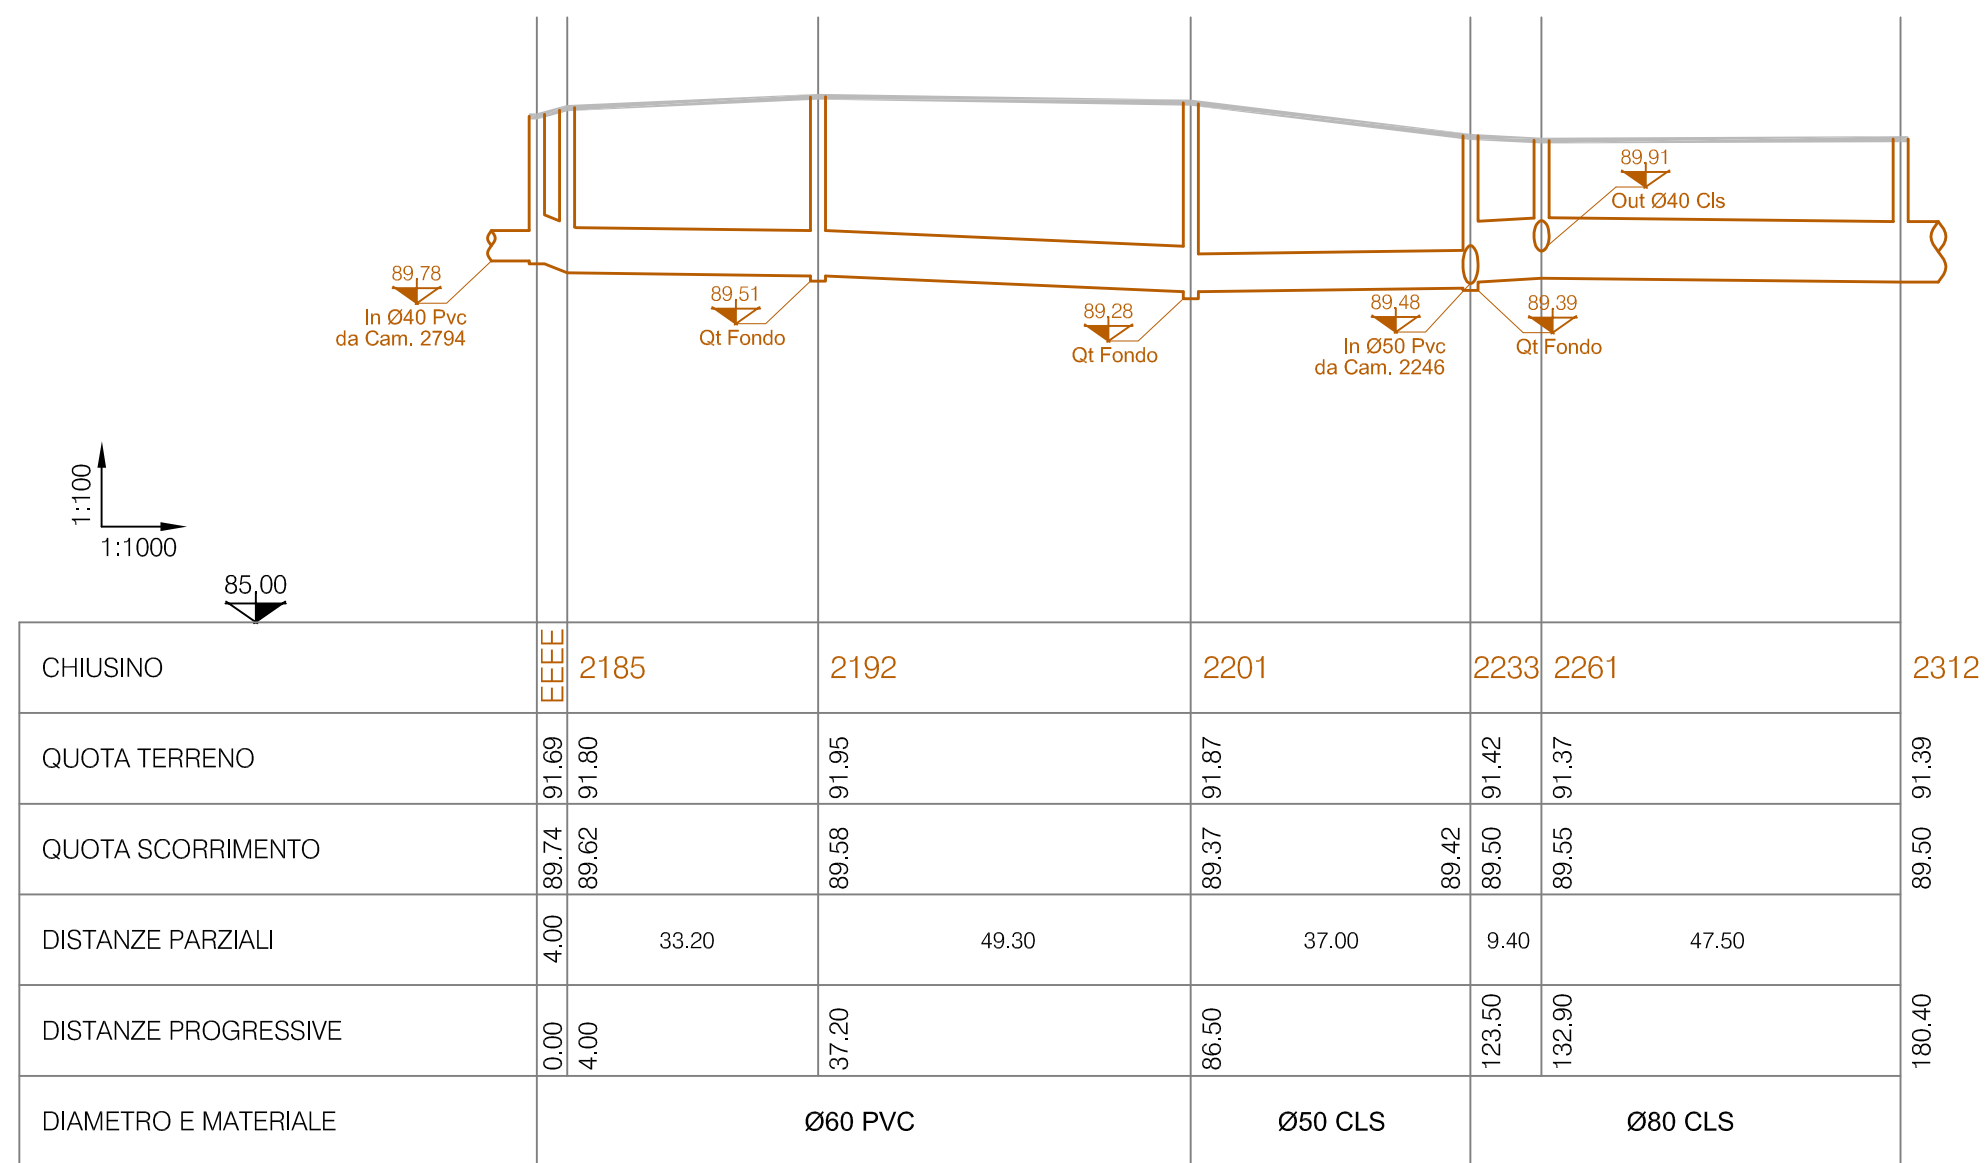

PROFILO LONGITUDINALE - via Torricelli

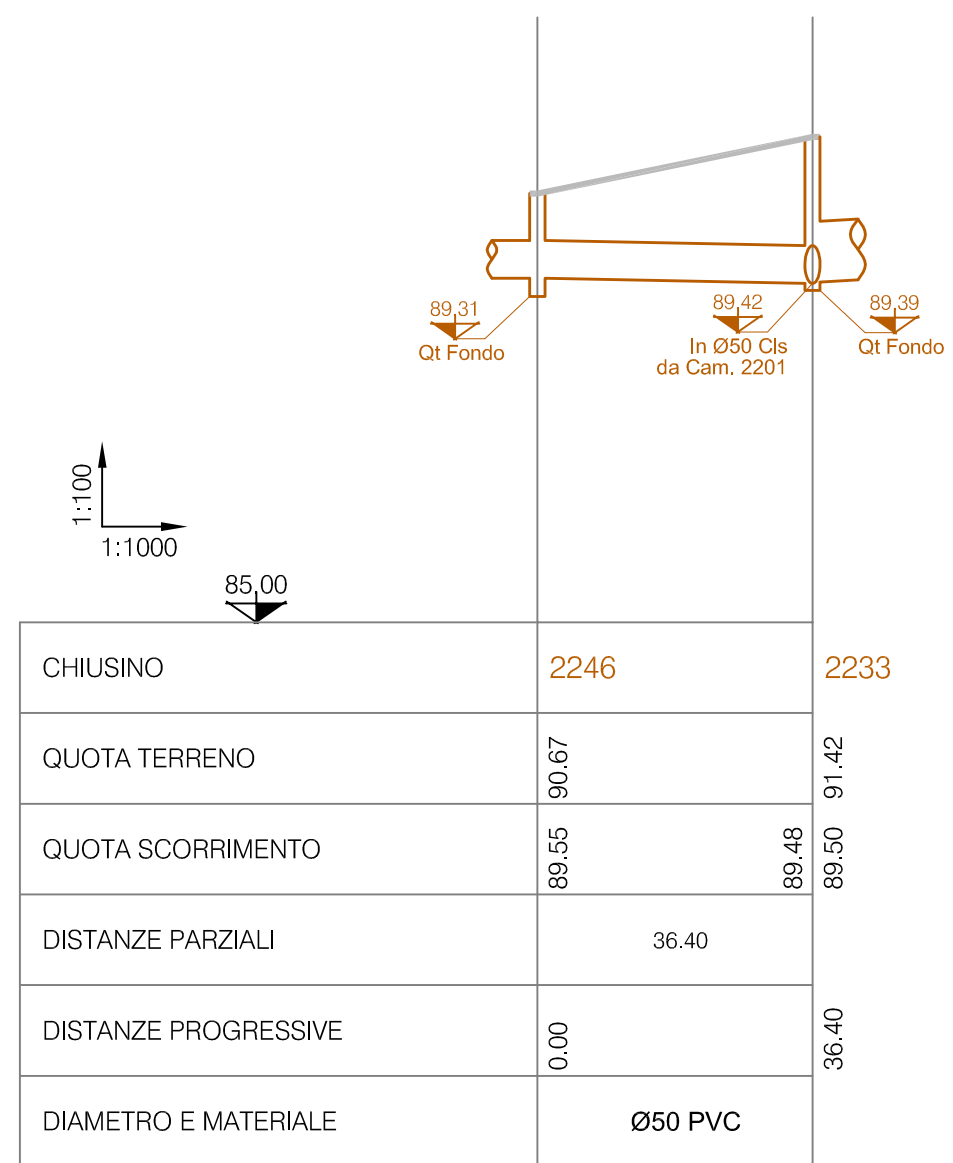

A	13/06/2014	geom. Garetti	geom. Banfi	ing. Pasqualini	Prima emissione		
Rev	Data	Disegnato	Progettato	Autorizzato	Descrizione		
FILE	Codice ISTAT Comune	Tipo intervento	Progetto/Preventivo	Numero	Anno	Tavola N°	Rev.
	015165	XXFX	PRO	5714	14	002	A
Direzione Tecnica - Settore Reti		Scala		Tavola N°		2	
Settore IT - Ufficio SIT e Supporto Progetti		indicate					
supporto.progetti@capholding.gruppocap.it							
CAP Holding spa - Viale del Mulino, 2 - Edificio U10 - 20090 Assago (MI)		GRUPPO CAP					
Tel. 02 825021 - info@capholding.gruppocap.it							

Questo disegno è di nostra proprietà esclusiva ed è posto sotto tutela della legge, ne è proibita la riproduzione anche parziale e la cessione a terzi senza nostra autorizzazione scritta.