


Comune di Ozzero

FOGNATURA

POTENZIAMENTO RETE FOGNARIA ACQUE MISTE
via Torricelli, via Majorana e via Galilei


STATO DI PROGETTO
Stralcio Planimetrico - Profilo Longitudinale

STRALCIO PLANIMETRICO - STATO DI PROGETTO - scala 1:1000

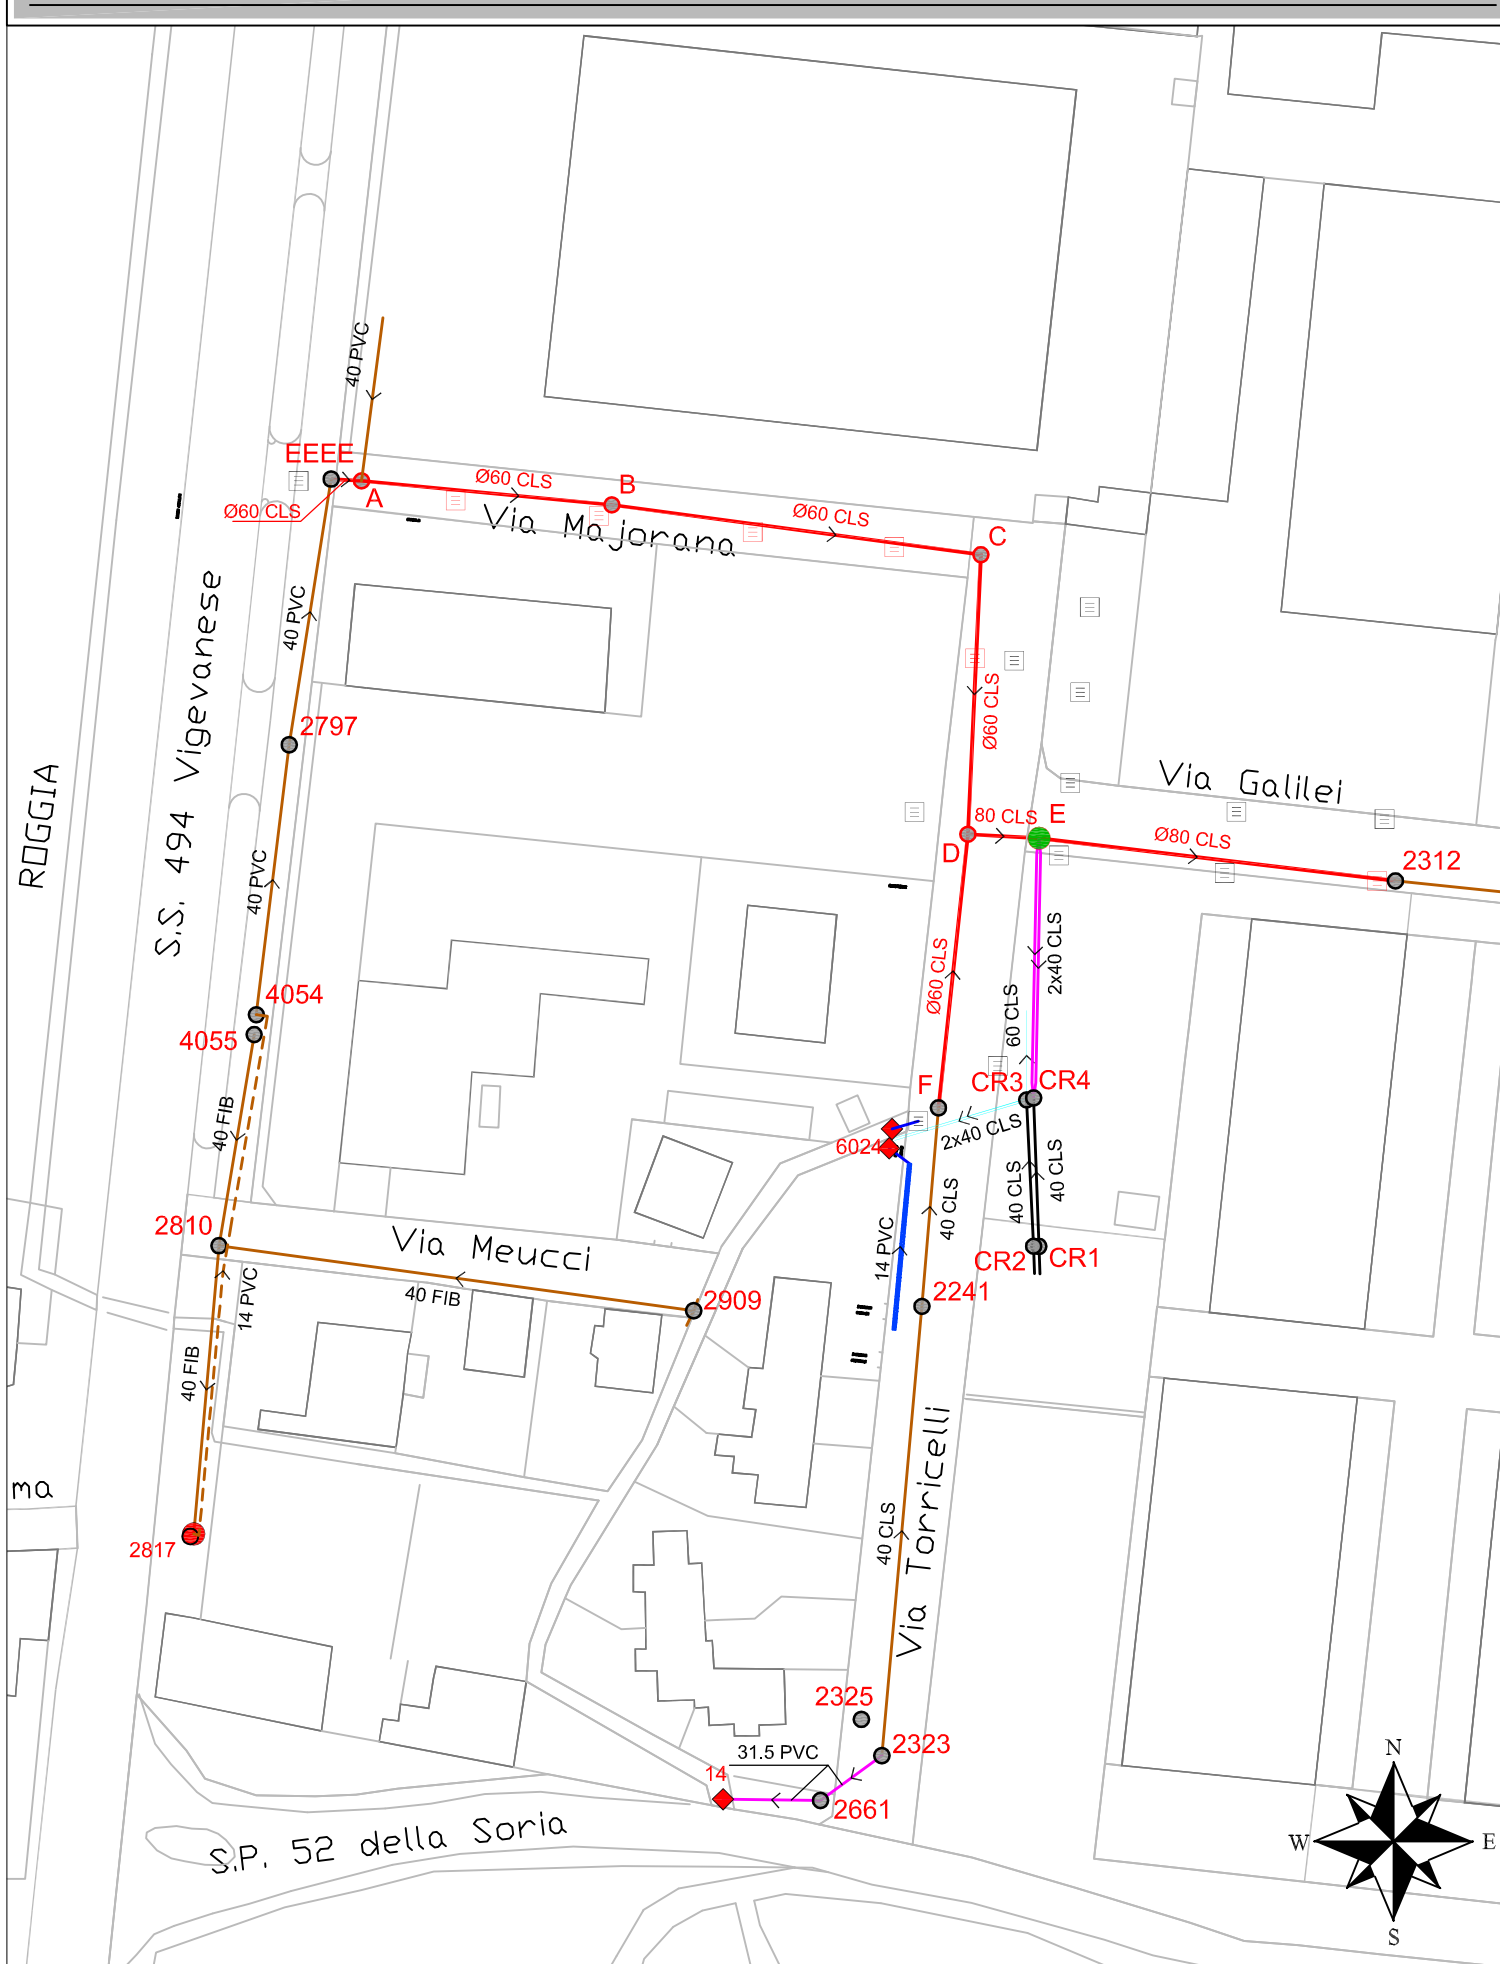


LEGENDA			
● 150	CAMERETTA DI ISPEZIONE ESISTENTE	—	FOGNATURA ACQUE MISTE A GRAVITA' IN PROGETTO
● A	CAMERETTA DI ISPEZIONE IN PROGETTO	—	FOGNATURA ACQUE MISTE A GRAVITA'
● 99	SFIORATORE ESISTENTE	—	FOGNATURA ACQUE MISTE IN PRESSIONE
● E	SFIORATORE IN PROGETTO	—	FOGNATURA ACQUE NERE
□	CADITOIA ESISTENTE	—	FOGNATURA ACQUE BIANCHE
□	CADITOIA DA RIPRISTINARE	—	FOGNATURA ACQUE SFIORATE
◆ 15	SCARICO ESISTENTE		

PROFILO LONGITUDINALE - via Majorana e via Galilei

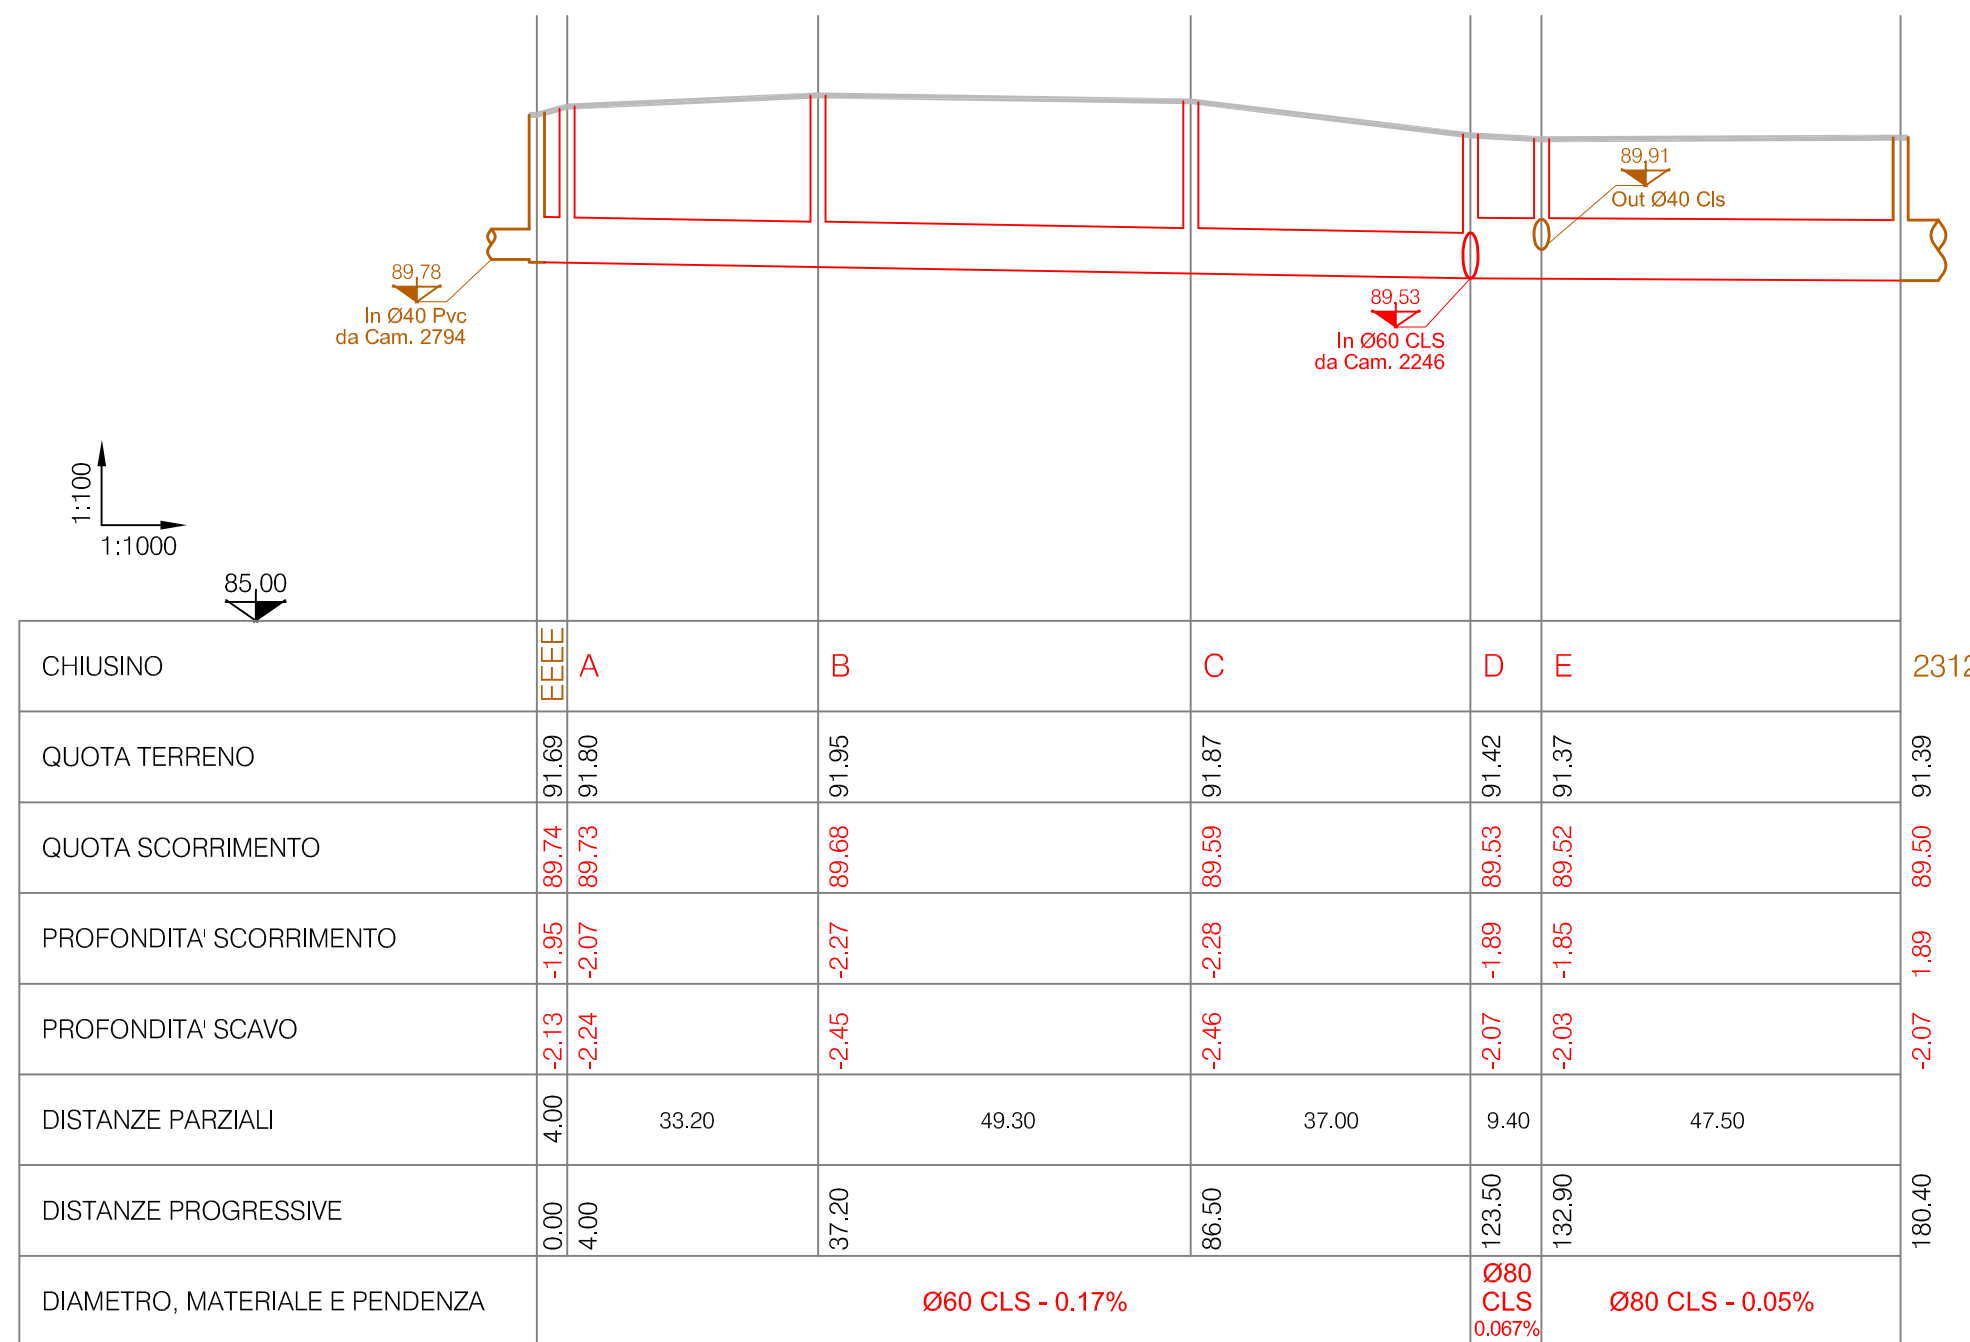

PROFILO LONGITUDINALE - via Torricelli

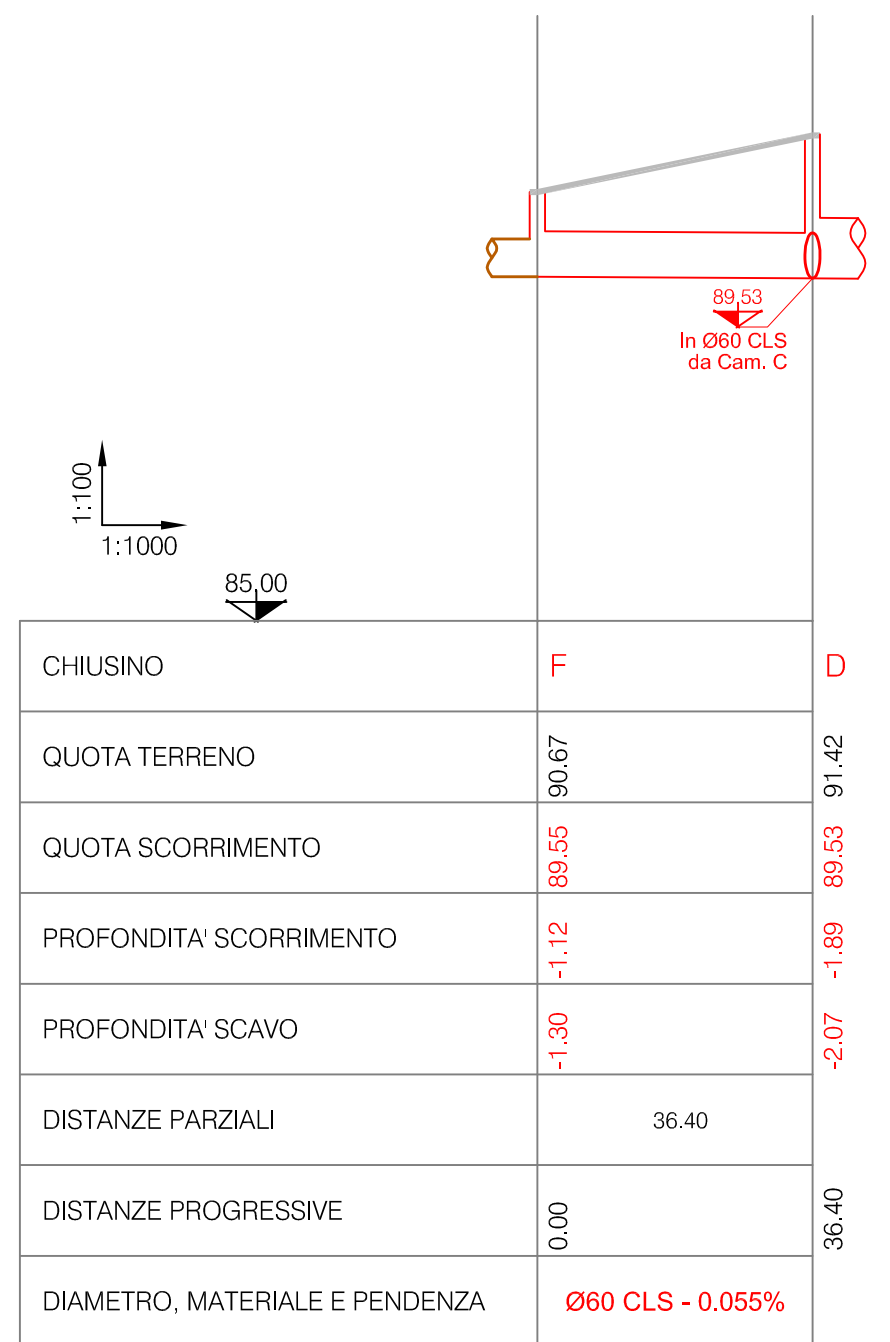

A	13/06/2014	geom. Garetti	geom. Banfi	ing. Pasqualini	Prima emissione		
Rev	Data	Disegnato	Progettato	Autorizzato	Descrizione		
FILE	Codice ISTAT Comune	Tipo intervento	Progetto/Preventivo	Numero	Anno	Tavola N°	Rev.
	015165	XXFX	PRO	5714	14	003	A
Direzione Tecnica - Settore Reti		Scala		Tavola N°			3
Settore IT - Ufficio SIT e Supporto Progetti		indicate					
supporto.progetti@capholding.gruppocap.it							
CAP Holding spa - Viale del Mulino, 2 - Edificio U10 - 20090 Assago (MI)							
Tel. 02 825021 - info@capholding.gruppocap.it							