


Comune di Ozero

FOGNATURA


POTENZIAMENTO RETE FOGNARIA ACQUE MISTE
via Torricelli, via Majorana e via Galilei

STATO DI PROGETTO
Sezioni di scavo e Scavo Armato con Blindoscavo


SCAVO ARMATO CON BLINDOSCAVO
H ≥ 1.50 m

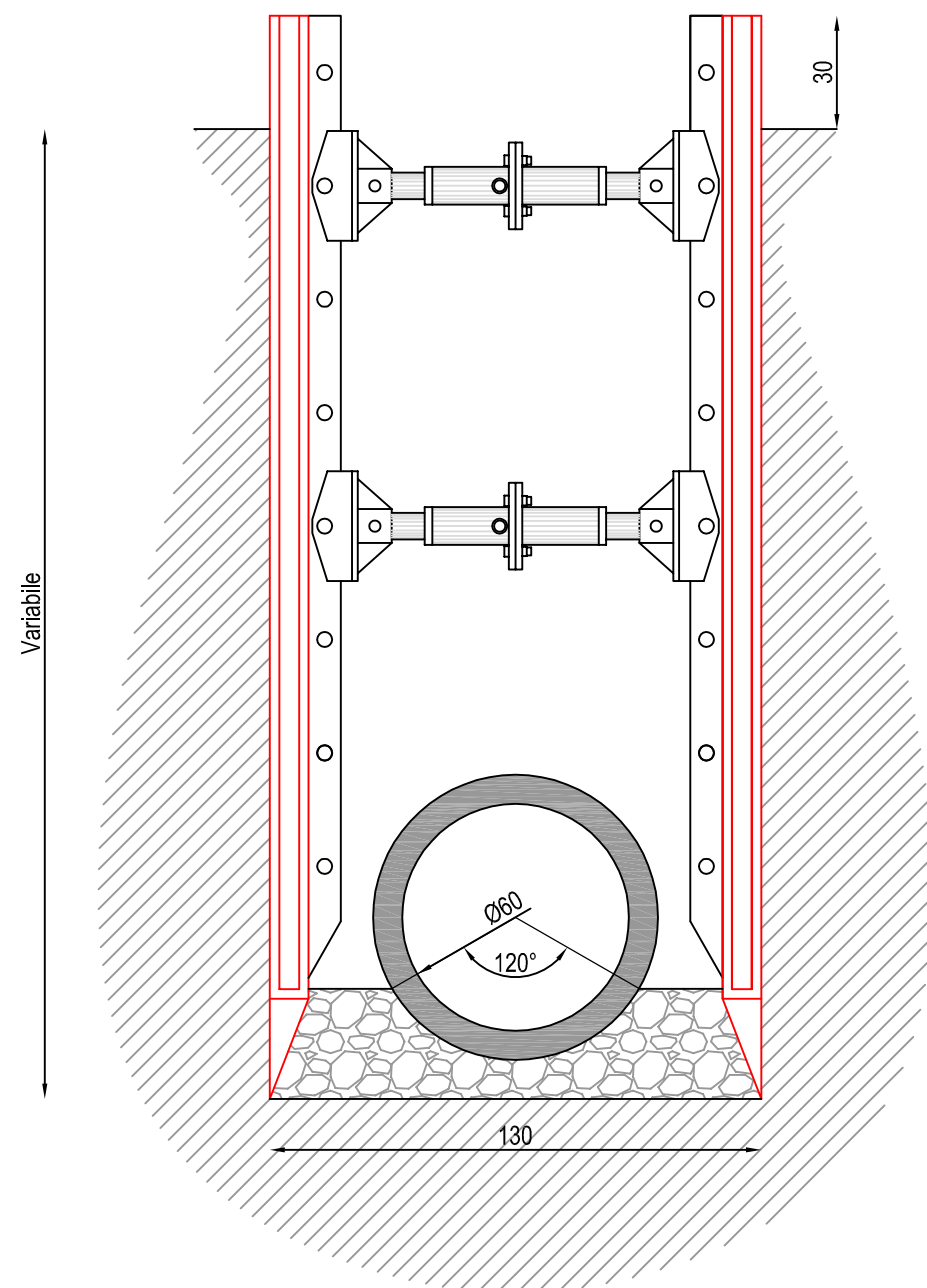


SEZIONE DI SCAVO IN STRADA ASFALTATA

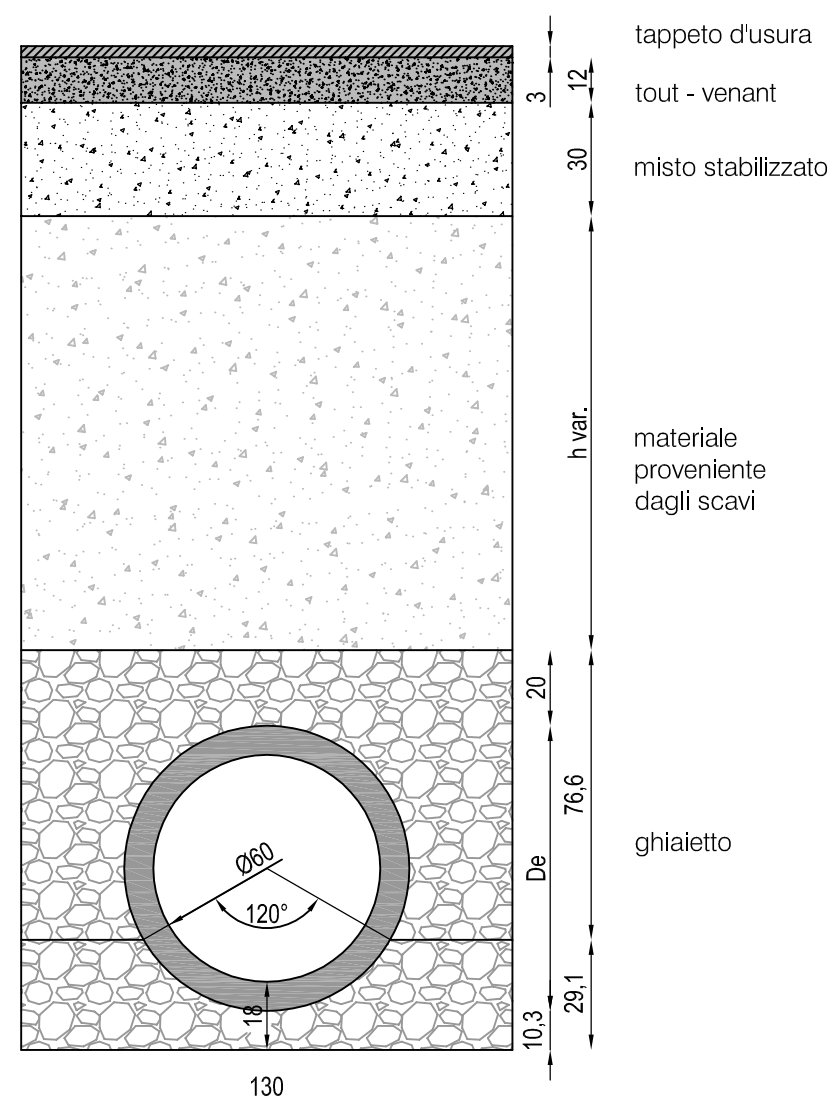

SCAVO ARMATO CON BLINDOSCAVO
H ≥ 1.50 m

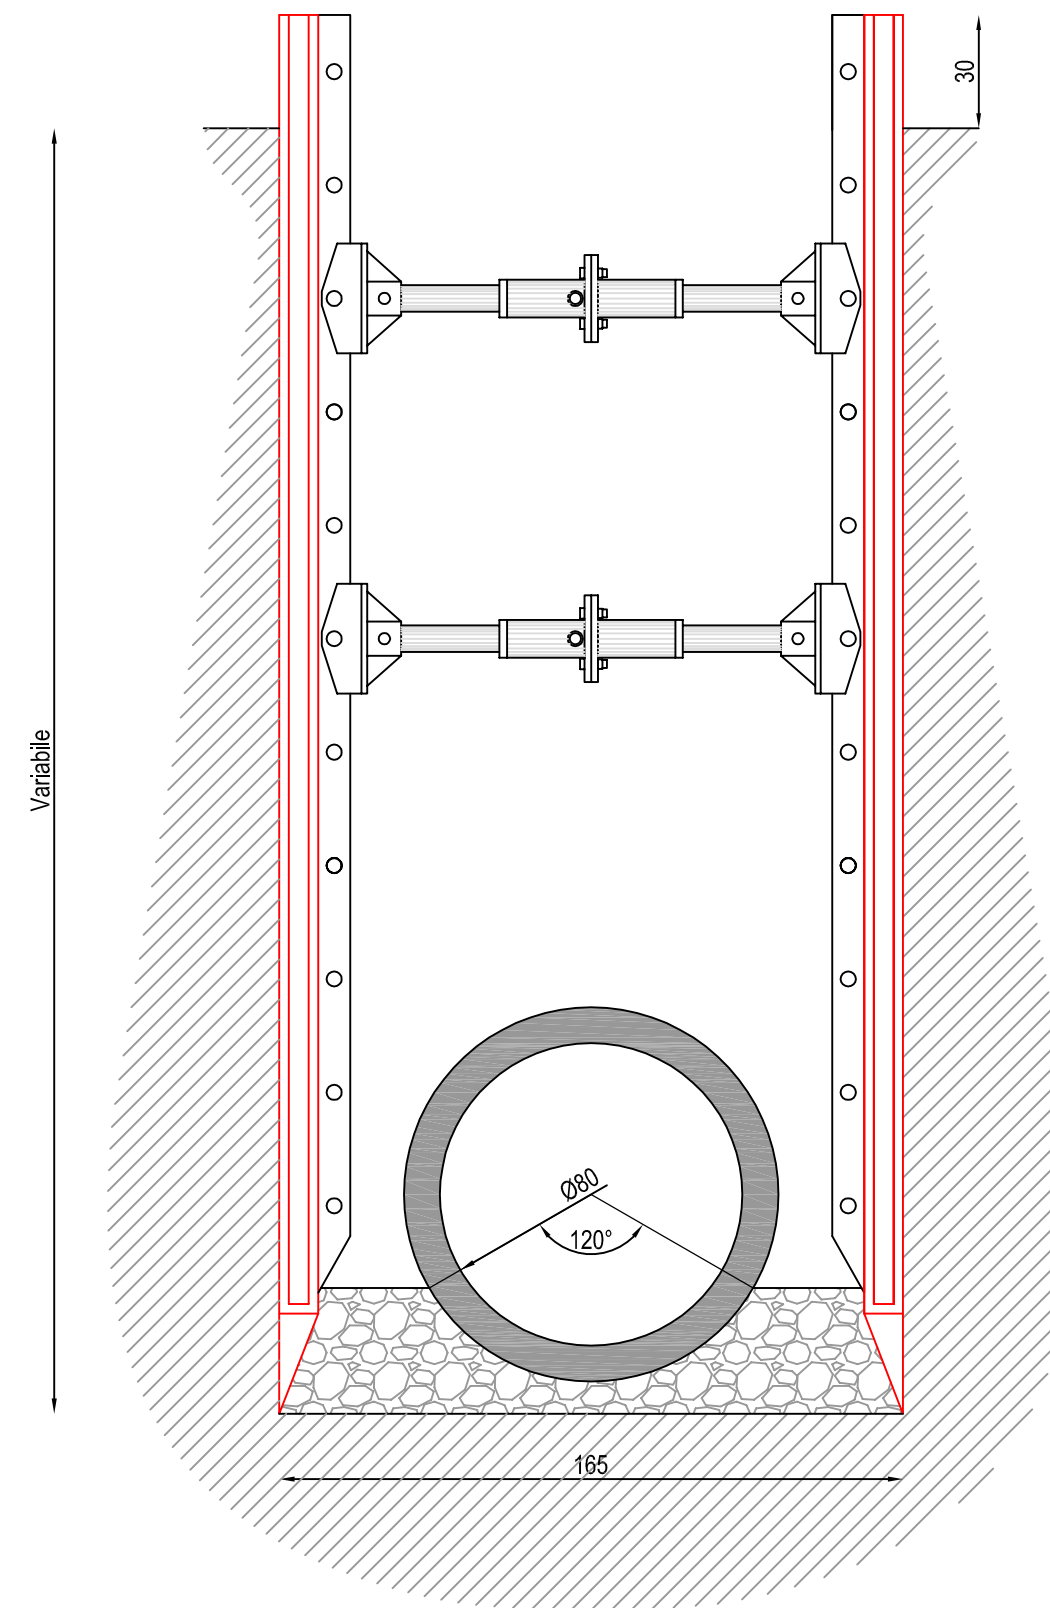

SEZIONE DI SCAVO IN STRADA ASFALTATA

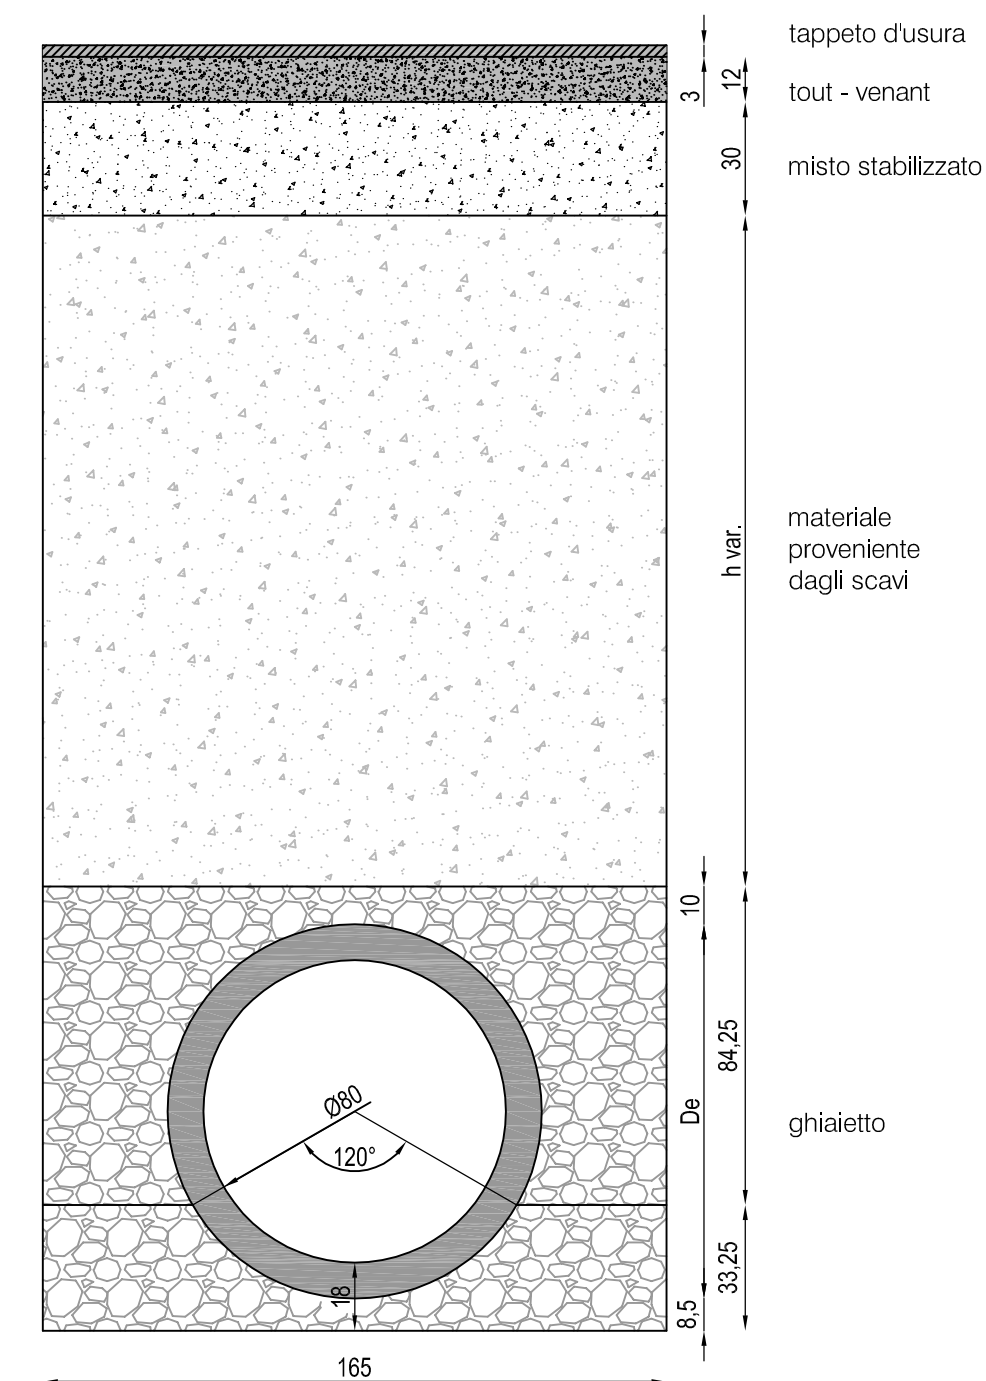

A	13/06/2014	geom. Garetti	geom. Banfi	ing. Pasqualini	Prima emissione
Rev	Data	Disegnato	Progettato	Autorizzato	Descrizione
FILE					
Codice ISTAT Comune	Tipo intervento	Progetto/Preventivo	Numero	Anno	Tavola N°
015165	XXFX	PRO	5714	14	005
Direzione Tecnica - Settore Reti Settore IT - Ufficio SIT e Supporto Progetti supporto.progetti@capholding.gruppocap.it					Scala 1:20
CAP Holding spa - Viale del Mulino, 2 - Edificio U10 - 20090 Assago (MI) Tel. 02 825021 - info@capholding.gruppocap.it					Tavola N° 5
<small>Questo disegno è di nostra proprietà esclusiva ed è posto sotto tutela della legge, ne è proibita la riproduzione anche parziale e la cessione a terzi senza nostra autorizzazione scritta.</small>					