


VIA DELL'INDUSTRIA

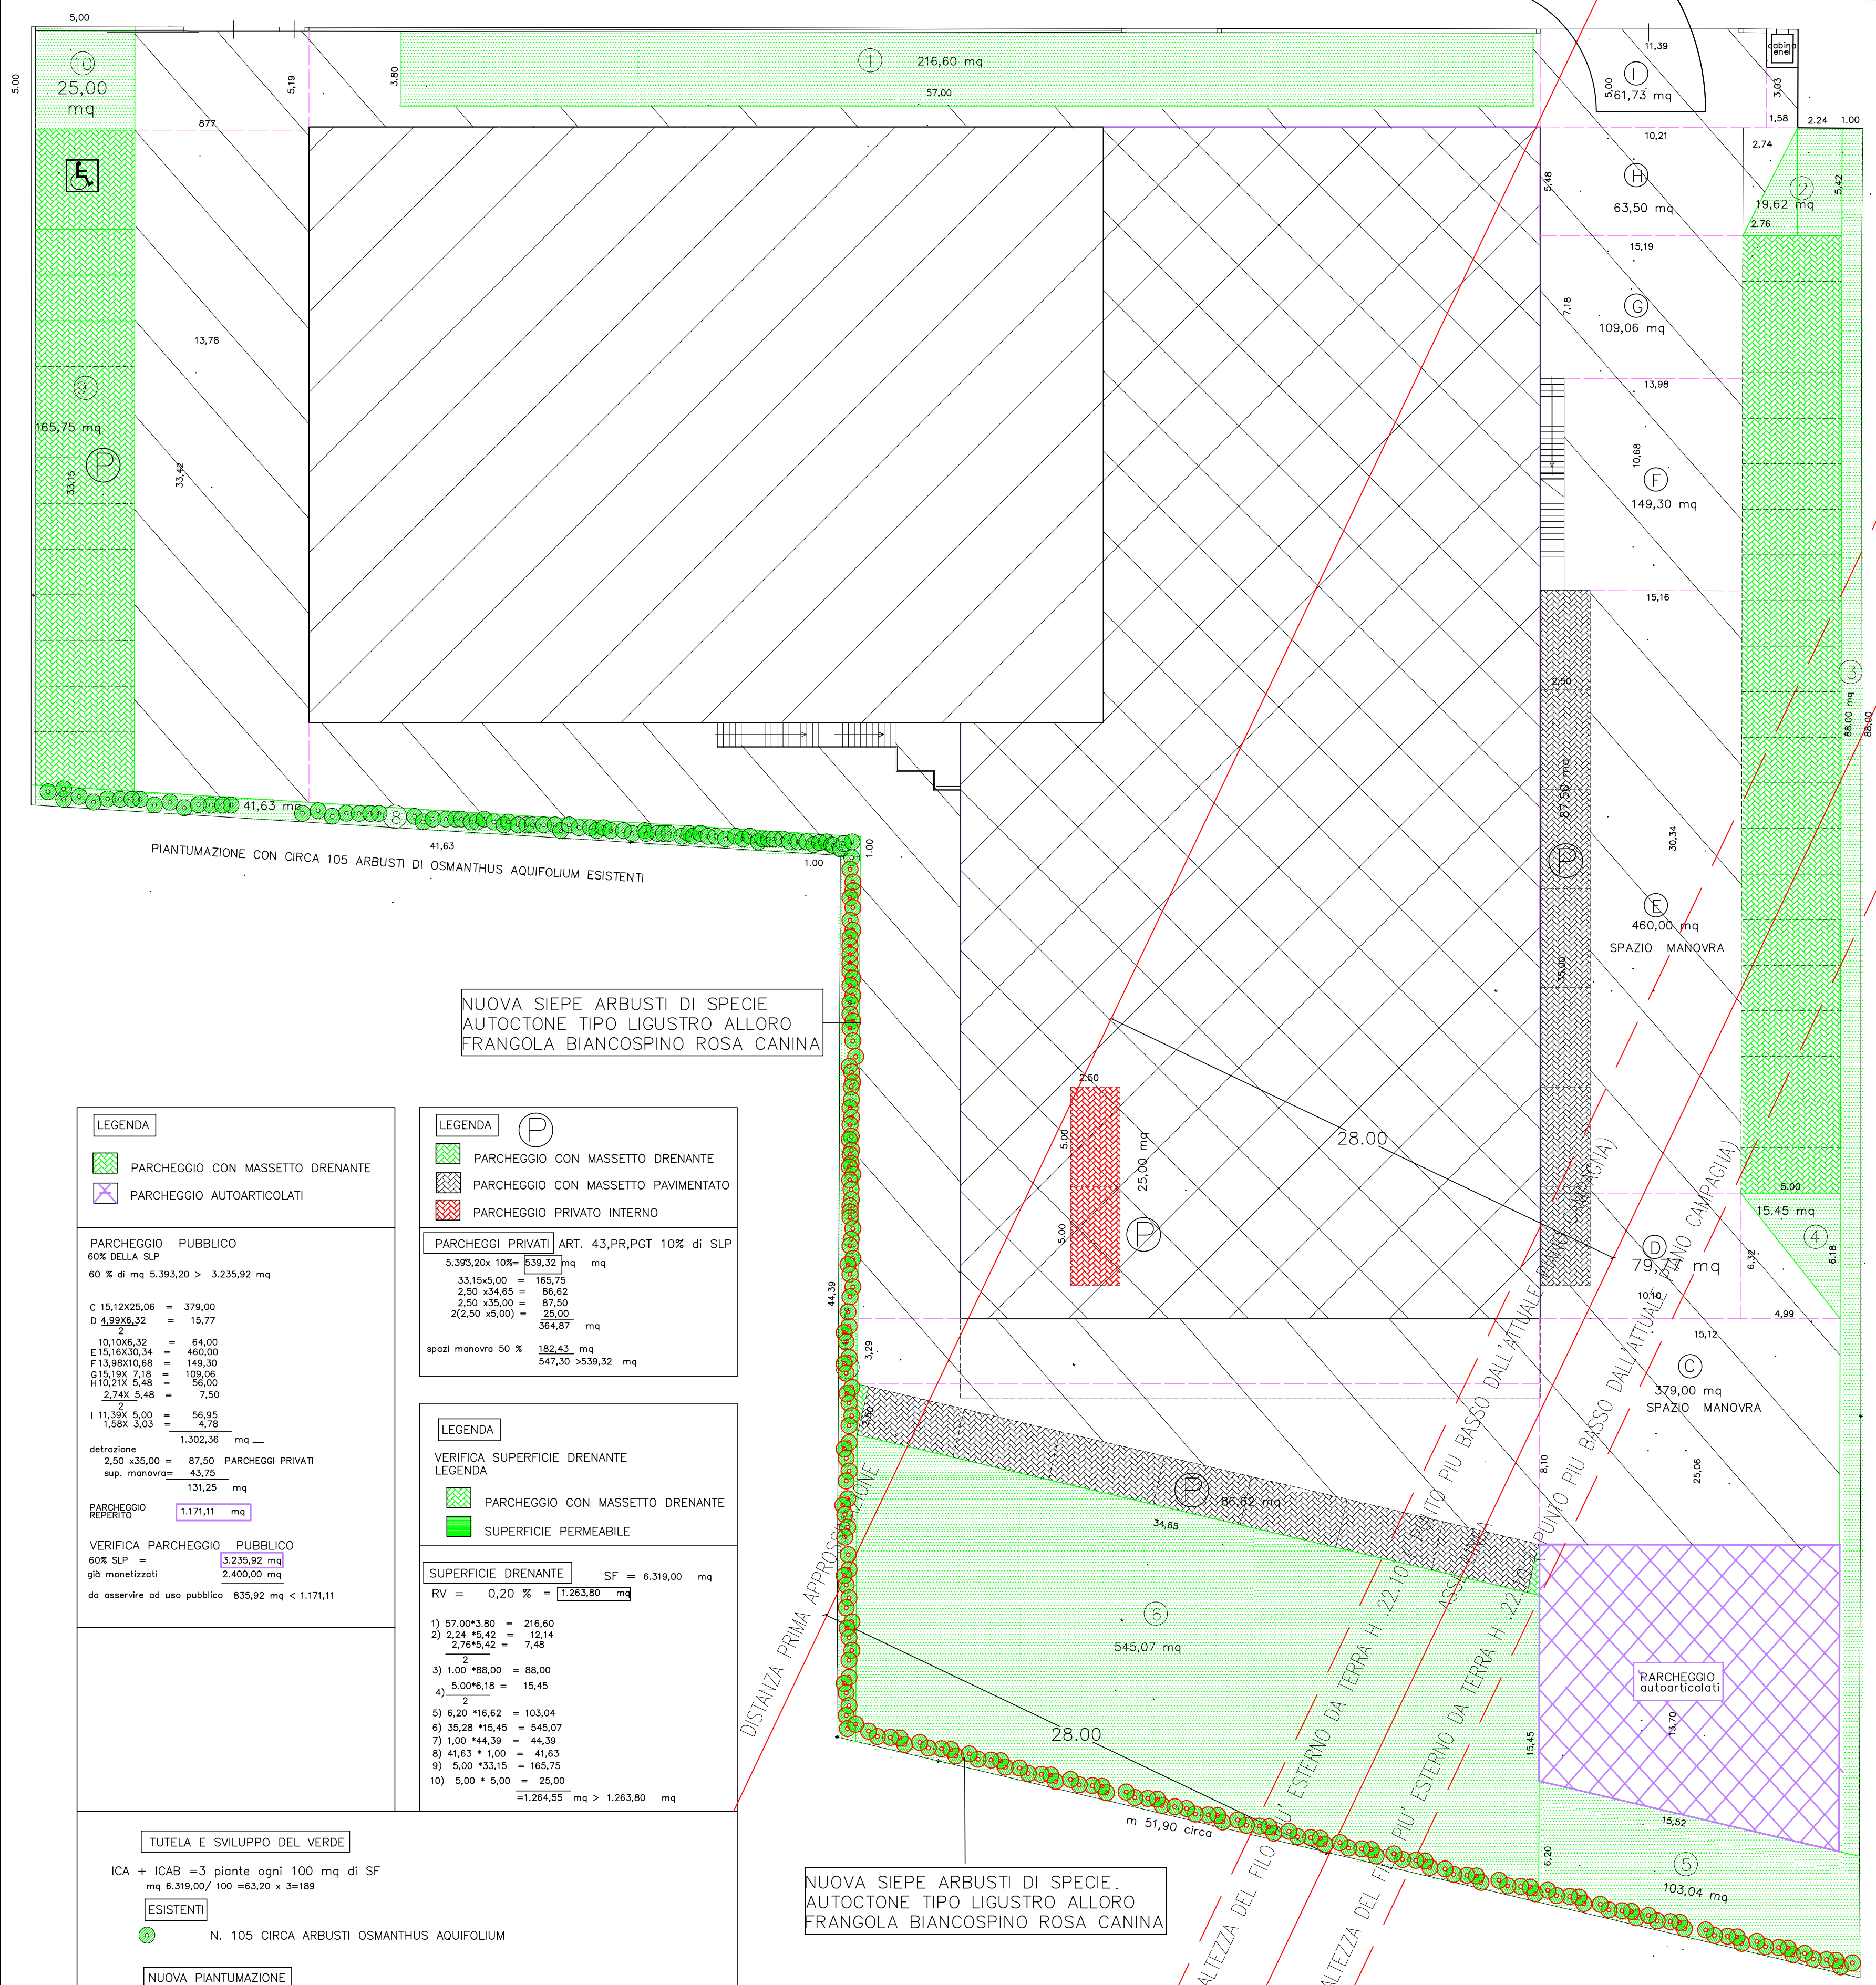

NB : SI RICHIEDE DEROGA ALL'ART.14 ALLA PIANTUMAZIONE IN QUANTO ENTRO LA DISTANZA DI PRIMA APPROSSIMAZIONE DELLA LINEA DELL'ELETTRODOTTO, IN ALTERNATIVA SI INTEGRA LA PIANTUMAZIONE DI ARBUSTI AUTOCTONI LUNGO I CONFINI OVEST E SUD

N. 120 ARBUSTI AUTOCTONI

ESISTENTI

N. 105 CIRCA ARBUSTI OSMANTHUS AQUIFOLIUM

ESISTENTI

N. 105 CIRCA ARBUSTI OSMANTHUS AQUIFOLIUM

TUTELA E SVILUPPO DEL VERDE

$$\text{ICA} + \text{ICAB} = 3 \text{ piante ogni } 100 \text{ mq di SF}$$

$$\text{mq } 6.319,00 / 100 = 63,20 \times 3 = 189$$

ESISTENTI

N. 105 CIRCA ARBUSTI OSMANTHUS AQUIFOLIUM

N. 120 ARBUSTI AUTOCTONI

NB : SI RICHIEDE DEROGA ALL'ART.14 ALLA PIANTUMAZIONE IN QUANTO ENTRO LA DISTANZA DI PRIMA APPROSSIMAZIONE DELLA LINEA DELL'ELETTRODOTTO, IN ALTERNATIVA SI INTEGRA LA PIANTUMAZIONE DI ARBUSTI AUTOCTONI LUNGO I CONFINI OVEST E SUD

DOTT. ARCH. ROBERTO BARTOLUCCI - DOTT. ARCH. RICCARDO PAPARELLA  
C.so S. Martino n. 17 - Abbiategrasso - tel. 02/94967437 Via dei Mulini 3 - Vigevano - tel. 0381/75127


 ditta KOOPMAN INTERNATIONAL BV      data GIUGNO 2017  
 - Via Dell'Industria ,4 - Ozzero (MI)      OTTOBRE 2017

progetto  
AMPLIAMENTO EDIFICIO A DESTINAZIONE COMMERCIALE  
CON VARIANTE URBANISTICA EX ART. 8 D.P.R. 160/2010

CON VARIANTE URBANISTICA EX ART.8 D.P.R. 160/2010  
VERIFICA PARCHEGGI PRIVATI, PARCCHEGGIO

PUBBLICO,SUPERFICIE DRENANTE ,DEROGA PIANTUMAZIONE

libera professione da Geometra-	iscrizione Collegio dei Geometri di Milano	n.11253
libera professione da Architetto-	iscrizione Ordine degli Architetti di Pavia	n.102