



Comune di Ozzero (MI)

ELENCO DOCUMENTI

5714.RG - Relazione Generale e Specialistica  
5714.CE - Computo metrico estimativo  
5714.QE - Quadro economico  
5714.CR - Cronoprogramma

ELENCO ELABORATI GRAFICI

5714. 01 - Planimetria generale - Corografia  
5714. 02 - Stato di fatto. Stralcio planimetrico - Profilo longitudinale  
5714. 03 - Stato di progetto. Stralcio planimetrico – Profilo longitudinale  
5714. 04 - Stato di progetto. Particolari Camerette  
5714. 05 - Stato di progetto. Sezioni di scavo e scavo armato con blindoscavo  
5714. 06 - Layout di cantiere  
5714. 07 - Ripristino tappetino di usura e segnaletica orizzontale

**PROGETTO ESECUTIVO**

Potenziamento rete fognaria acque miste in via Torricelli, via Majorana e via Galilei


**Cronoprogramma**

R.U.P.  
Ing. Andrea Pasqualini - CAP Holding S.p.A.  
Ordine degli Ingegneri della Provincia di Milano, Sez. A n. 24951

PROGETTISTA  
Geom. Eugenio Banfi - CAP Holding S.p.A.

015165.F.PRO.5714

Giugno 2014

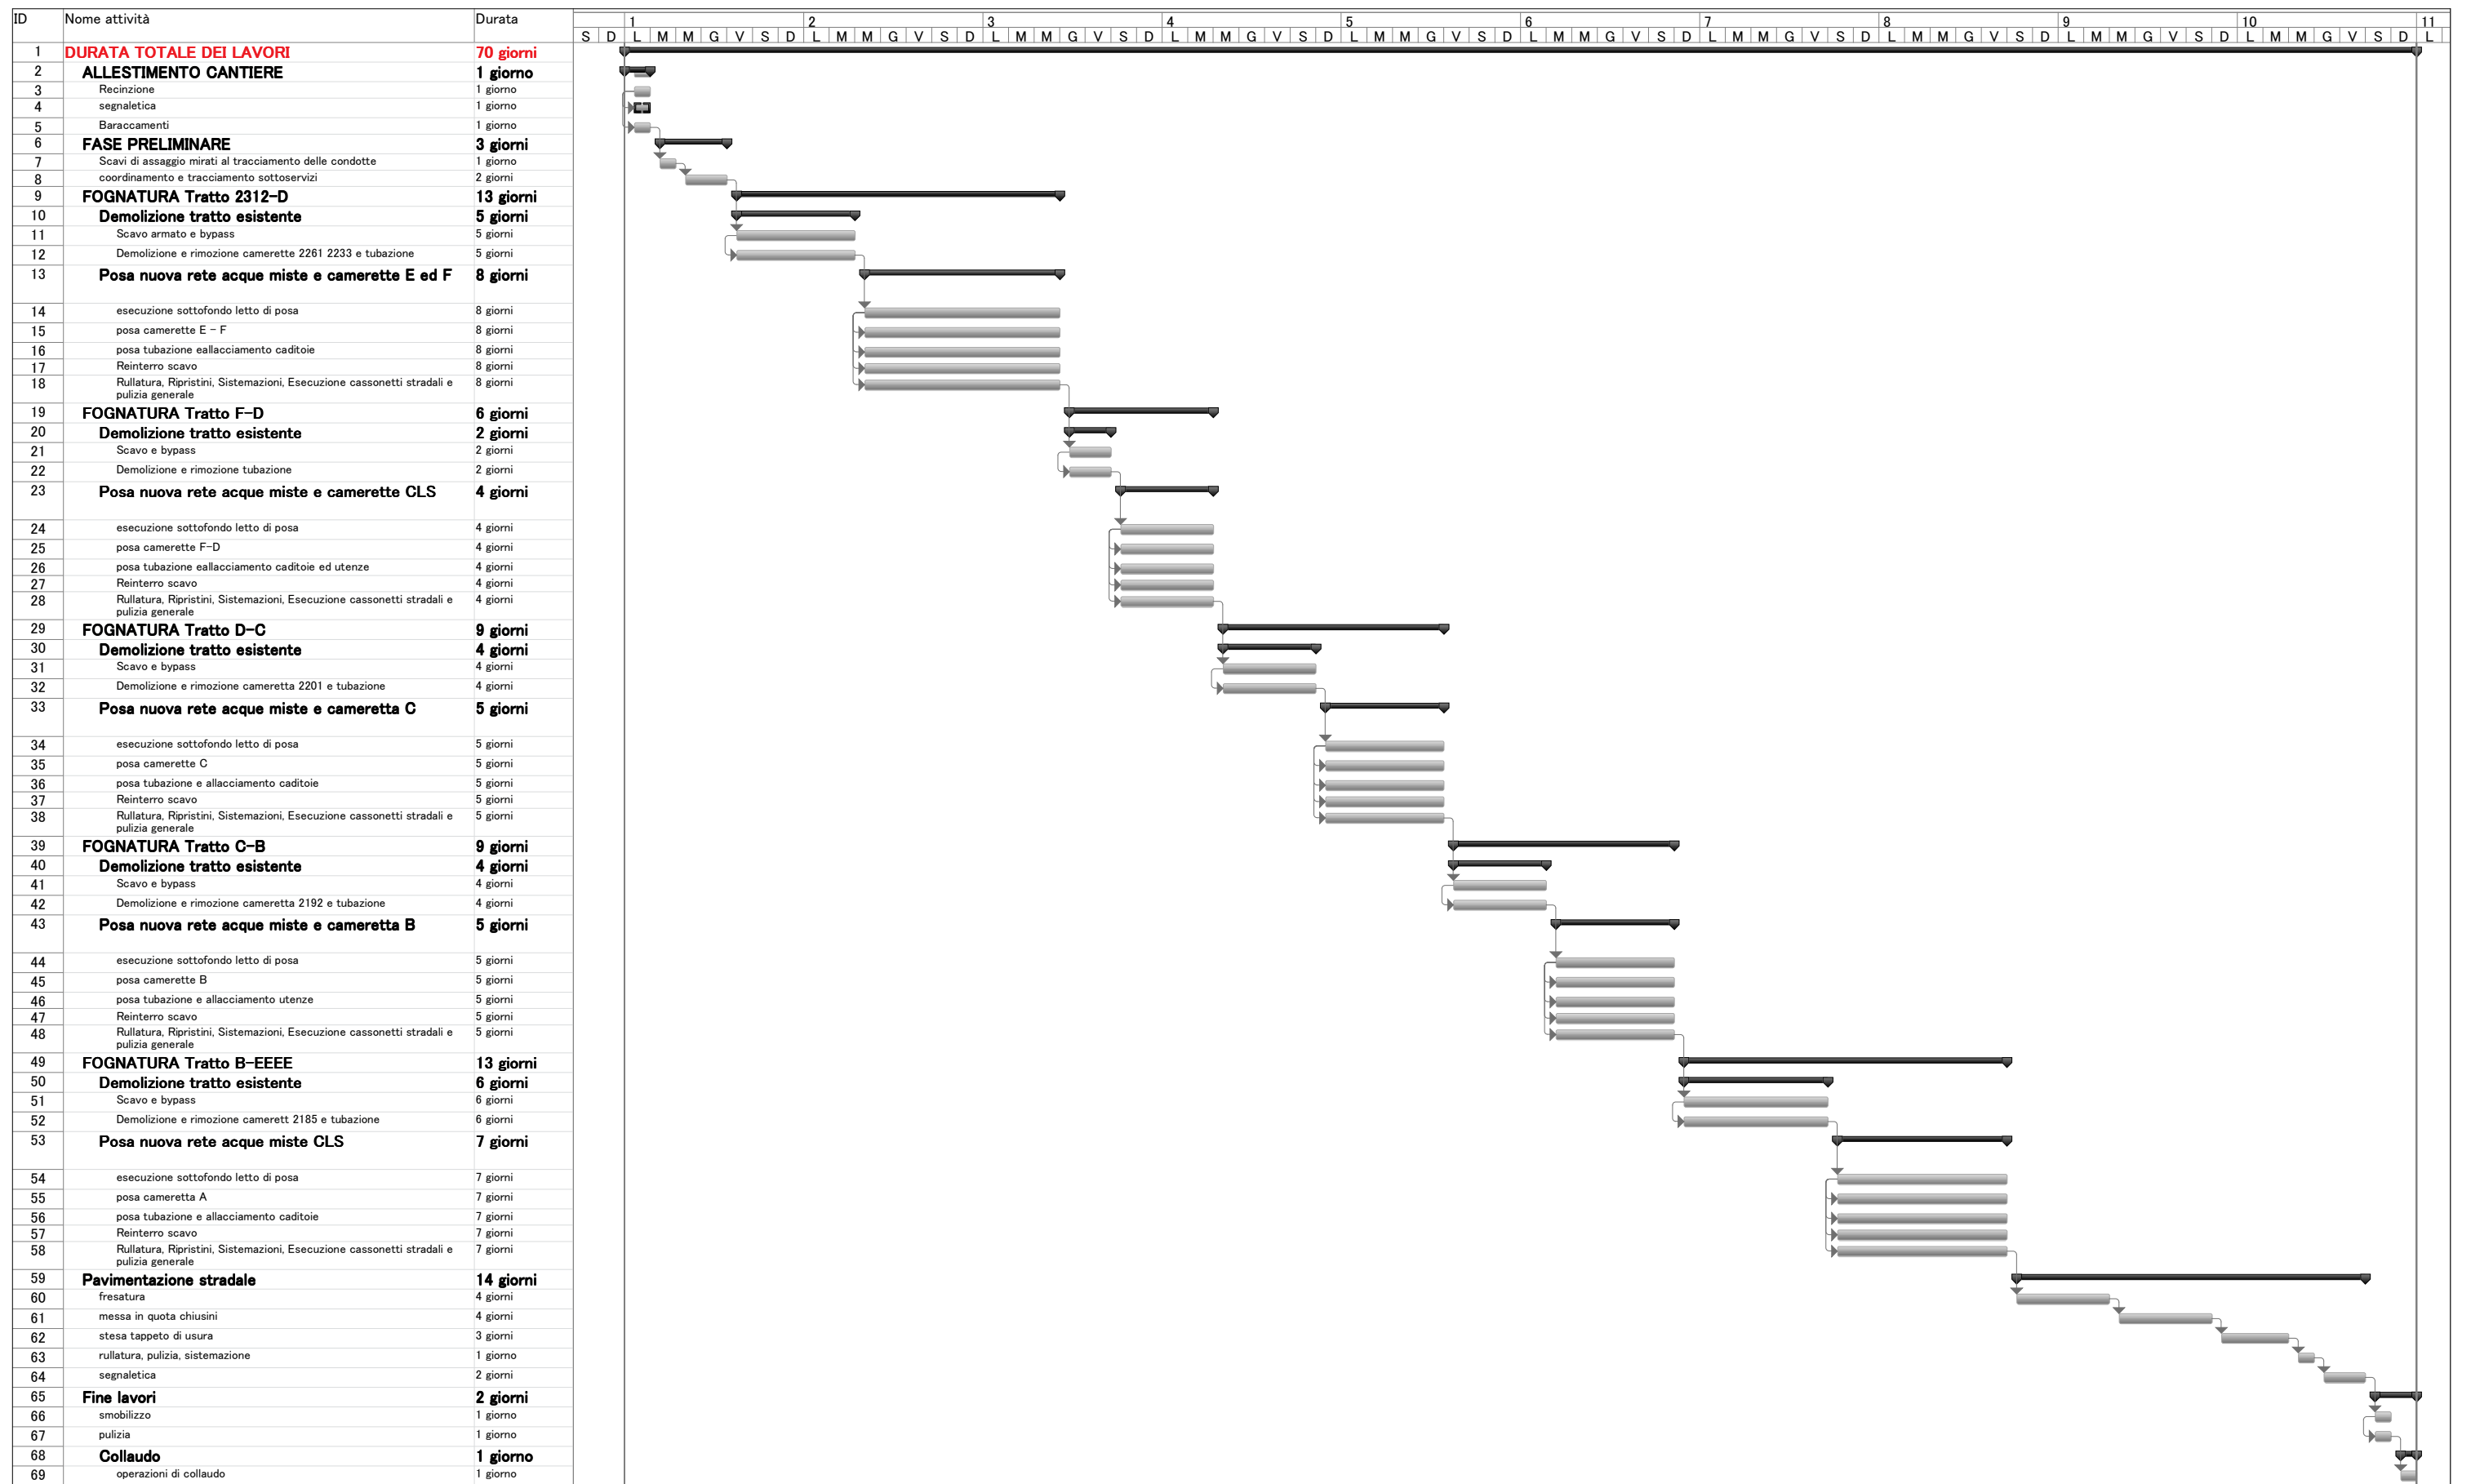

Progetto: 5714  
 Data: ven 20 giu '14

